



TODAS LAS DISTANCIAS ESTAN DADAS EN METROS
LEVANTAMIENTO POLAR POLIGONAL ABIERTA
ERROR ANGULAR 0° 01' ERROR LINEAL 0.01m
TODOS SUS VERTICES SON EXISTENTES



LINEA	ACIMUT	DISTANCIA
1 - 2	98° 51'	10.66
2 - 3	106° 22'	31.22
3 - 4	117° 22'	6.01
4 - 5	141° 52'	7.56
5 - 6	151° 30'	3.13
6 - 7	141° 51'	8.12
7 - 8	122° 00'	8.61
8 - 9	102° 18'	7.97
9 - 10	83° 21'	8.01
10 - 11	170° 26'	8.03
11 - 12	256° 01'	52.29
12 - 1	330° 30'	62.24

CUADRO DE AMARRES		
LINEA	ACIMUT	DISTANCIA
A-B	18°37'	222.21
B-C	271°26'	377.56
C-D	04°50'	95.87
1-D	244°22'	256.73
10-B	162°25'	191.40

MODIFICA AL PLANO CATASTRADO G-1302450-2008
DE FINCA MATRIZ

FFPI = FINCA FILIAL PRIMARIA INDIVIDUALIZADA
LOS PUNTOS A, C Y D SON VERTICES DE LA FINCA MATRIZ
EL PUNTO B ES UN PIN VARILLA DE HIERRO EMPOTRADO
ENTRE ACERA Y LINEA DE PROPIEDAD DEL LOTE 22


FINCA FILIAL PRIMARIA INDIVIDUALIZADA N° 37

LOS JUEGOS INFANTILES, PARQUES AREAS RECREATIVAS, ACERAS Y CASSETAS DE
VIGILANCIA, SON AREAS COMUNES Y PROPIEDAD DE LOS CONDOMINIOS DEL CON-
DOMINIO RESIDENCIAL HORIZONTAL FINCAS FILIALES PRIMARIAS INDIVIDUALIZADAS DE
LA RESERVA CAMARONAL SECTOR MONTAÑA
FINCA FILIAL CON DESTINO HABITACIONAL
DISTANCIA FRENTE A ACCESO VEHICULAR DEL PUNTO 1 AL 10= 91.29m

DISEÑO DE SITIO

CONDOMINIO RESIDENCIAL HORIZONTAL
LA RESERVA CAMARONAL MONTAÑA

Escala 1:7500

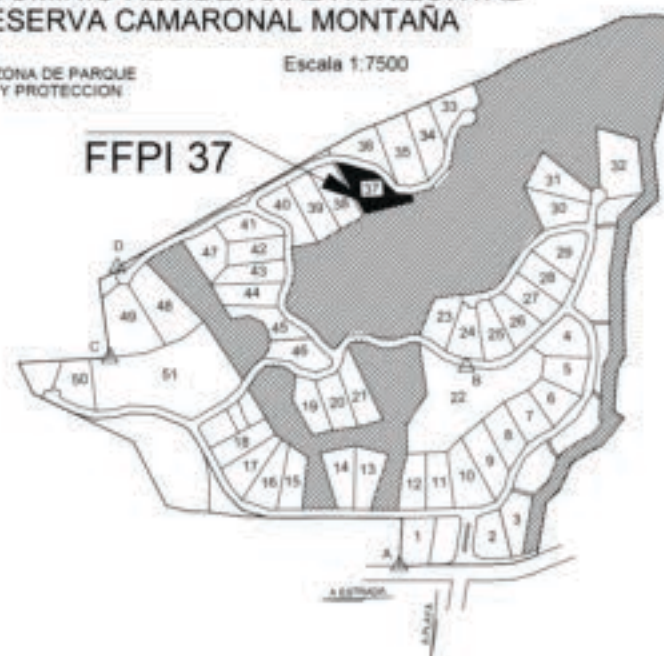

REGIMEN EN CONDOMINIO

CONDOMINIO RESIDENCIAL HORIZONTAL FINCAS FILIALES
PRIMARIAS INDIVIDUALIZADAS LA RESERVA CAMARONAL SECTOR MONTAÑA

FOLIO REAL FINCA MATRIZ

5003281 M-000

AREA SEGUN REGISTRO 231214 m²

FOLIO REAL FINCA FILIAL

5098625 F-000

AREA SEGUN REGISTRO 1965.13m²

Situado en CAMARONAL
Distrito 3° ZAPOTAL
Cantón 9° NANDAYURE
Provincia 5° GUANACASTE

Area **1965m²**

Jorge Edo Carranza Soto
Perito Topógrafo UdeCR PT2583


Protocolo Tomo

Folio

Fecha DICIEMBRE 2016

Escalas Indicadas

Archivo 16121160

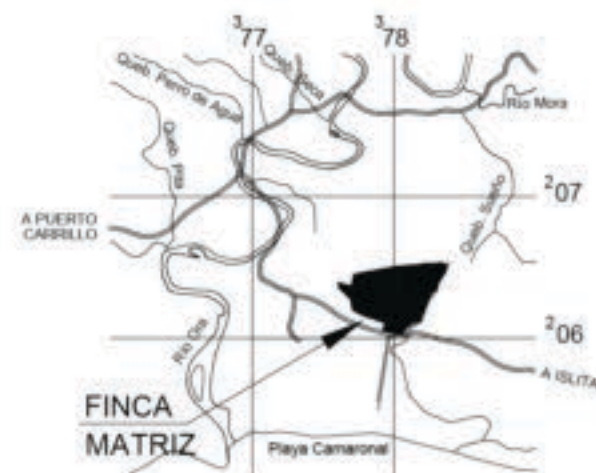

UBICACION GEOGRAFICA
Hoja cartográfica CERRO AZUL IGN
Escala 1:50000