


LINEA	ACIMUT	DISTANCIA
1 - 2	201° 16'	16.59
2 - 3	191° 52'	6.28
3 - 4	175° 32'	4.66
4 - 5	271° 43'	58.23
5 - 6	330° 59'	24.73
6 - 1	87° 52'	77.19

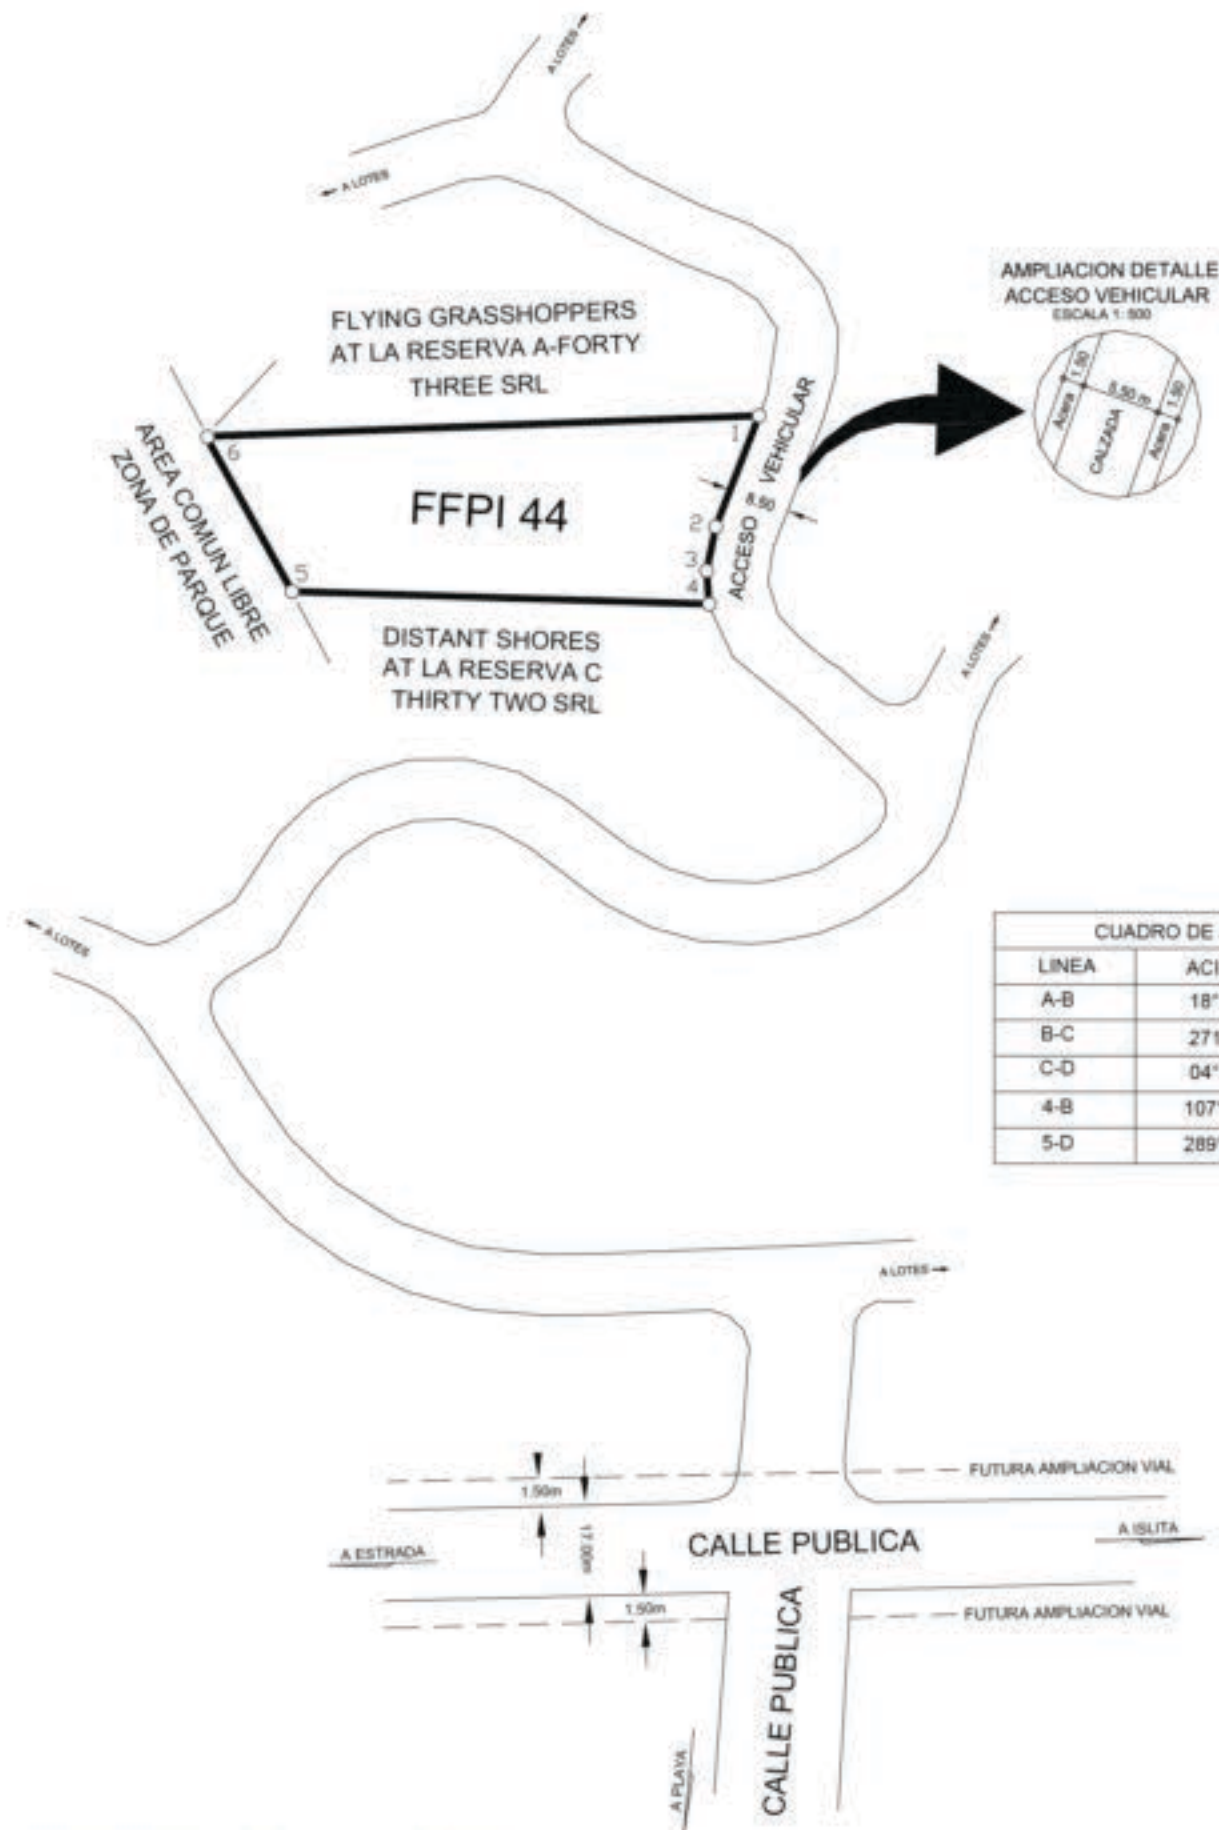


CUADRO DE AMARRES		
LINEA	ACIMUT	DISTANCIA
A-B	18°37'	222.21
B-C	271°26'	377.56
C-D	04°50'	95.87
4-B	107°30'	209.85
5-D	289°53'	118.05

DISEÑO DE SITIO CONDOMINIO RESIDENCIAL HORIZONTAL LA RESERVA CAMARONAL MONTAÑA

Escala 1:7500

ZONA DE PARQUE
Y PROTECCION

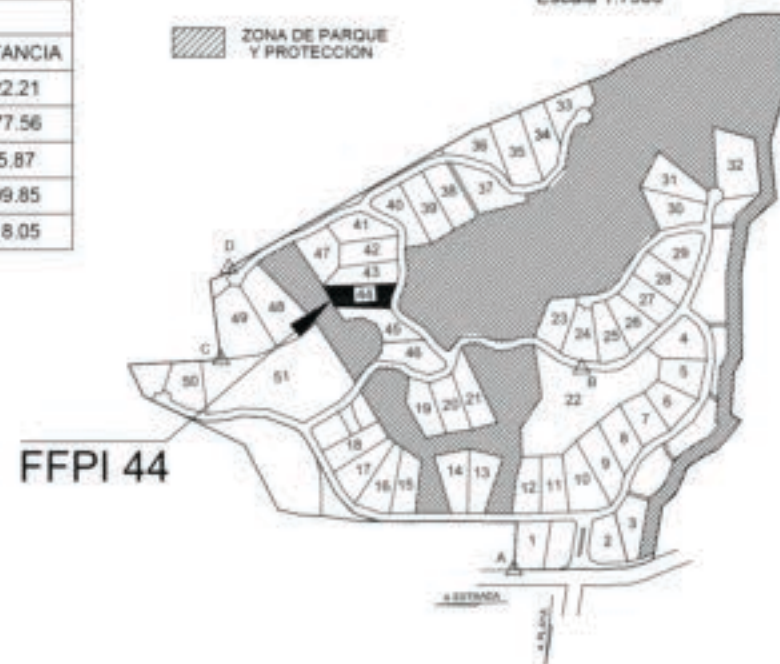

REGIMEN EN CONDOMINIO

CONDOMINIO RESIDENCIAL HORIZONTAL FINCAS FILIALES
PRIMARIAS INDIVIDUALIZADAS LA RESERVA CAMARONAL SECTOR MONTAÑA

Jorge Edo. Carranza Soto
Perito Topógrafo UdeCR PT2583

Area **1590m²**

Situado en CAMARONAL
Distrito 3° ZAPOTAL
Cantón 9° NANDAYURE
Provincia 5° GUANACASTE


Protocolo Tomo

Folio

Fecha DICIEMBRE 2016

Escalas Indicadas

Archivo 16121160

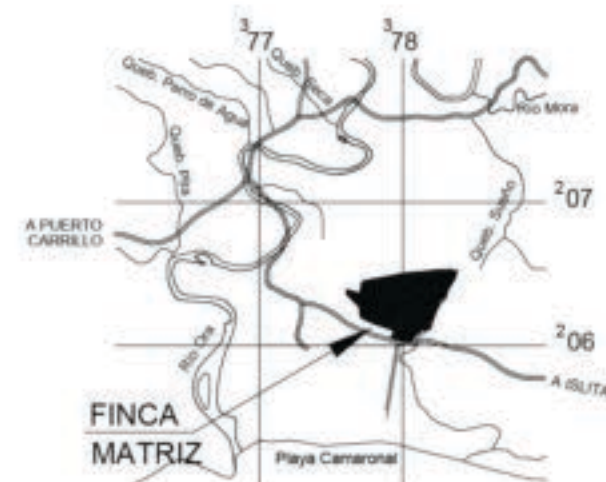

UBICACION GEOGRAFICA
Hoja cartográfica CERRO AZUL IGN
Escala 1:50000