

COLINDANTES FINCA MATRIZ

1	FRESH OCEAN DEVELOPMENT GROUP CAM SRL
2	FROGS BEACH DEVELOPMENT GROUP CAM SRL
3	GECHO PLACE DEVELOPMENT GROUP CAM SRL
4	GUANA PLACE DEVELOPMENT GROUP CAM SRL
5	LIZARD VALLEY DEVELOPMENT GROUP CAM SRL
6	OCEAN VIEW DEVELOPMENT GROUP CAM SRL
7	MAPLE LEAF DEVELOPMENT GROUP CAM SRL
8	PARROT PLACE DEVELOPMENT GROUP SRL
9	PERFECT POINT DEVELOPMENT GROUP SRL
10	PRISTINE CREEK DEVELOPMENT GROUP SRL
11	RACCOON DEVELOPMENT GROUP SRL
12	MUNICIPALIDAD DE NANDAYURE
13	MUNICIPALIDAD DE NANDAYURE
14	MUNICIPALIDAD DE NANDAYURE
15	REFRESHING RAIN DEVELOPMENT GROUP CAM SRL
16	SQUIRREL VALLEY DEVELOPMENT GROUP CAM SRL
17	BUTTERFLY VALLEY DEVELOPMENT GROUP SRL
18	MARIA PEREZ PEREZ
19	NEPTALI ROJAS VILLEGAS
20	OSBALDO GARCIA (UNICO APELLIDO)
21	NEGOCIO S DRQUECA PLATADA SRL

TODAS LAS DISTANCIAS ESTAN DADAS EN METROS
LEVANTAMIENTO POLAR POLIGONAL ABIERTA
ERROR ANGULAR 0° 01' ERROR LINEAL 0.01m
TODOS SUS VERTICES SON EXISTENTES

MODIFICA AL PLANO CATASTRADO G-1302450-2008
DE FINCA MATRIZ

FFPI = FINCA FILIAL PRIMARIA INDIVIDUALIZADA
LOS PUNTOS A, C Y D SON VERTICES DE LA FINCA MATRIZ
EL PUNTO B ES UN PIN VARILLA DE HIERRO EMPOTRADO
ENTRE ACERA Y LINEA DE PROPIEDAD DEL LOTE 22


LINEA	A Z I M U T	DIST
1 - 2	195° 23'	19.88m
2 - 3	300° 28'	3.97m
3 - 4	209° 07'	3.77m
4 - 5	217° 07'	3.43m
5 - 6	223° 42'	2.48m
6 - 7	226° 57'	2.23m
7 - 8	331° 32'	76.92m
8 - 9	50° 06'	20.41m
9 - 1	152° 41'	61.15m

CODIGO APC
NUMERO 76952



LINEA	ACIMUT	DISTANCIA
A-B	18°37'	222.21
B-C	271°26'	377.56
C-D	04°50'	95.87

LINEA	ACIMUT	DISTANCIA
9-B	343°15'	58.93
8-A	209°47'	150.25

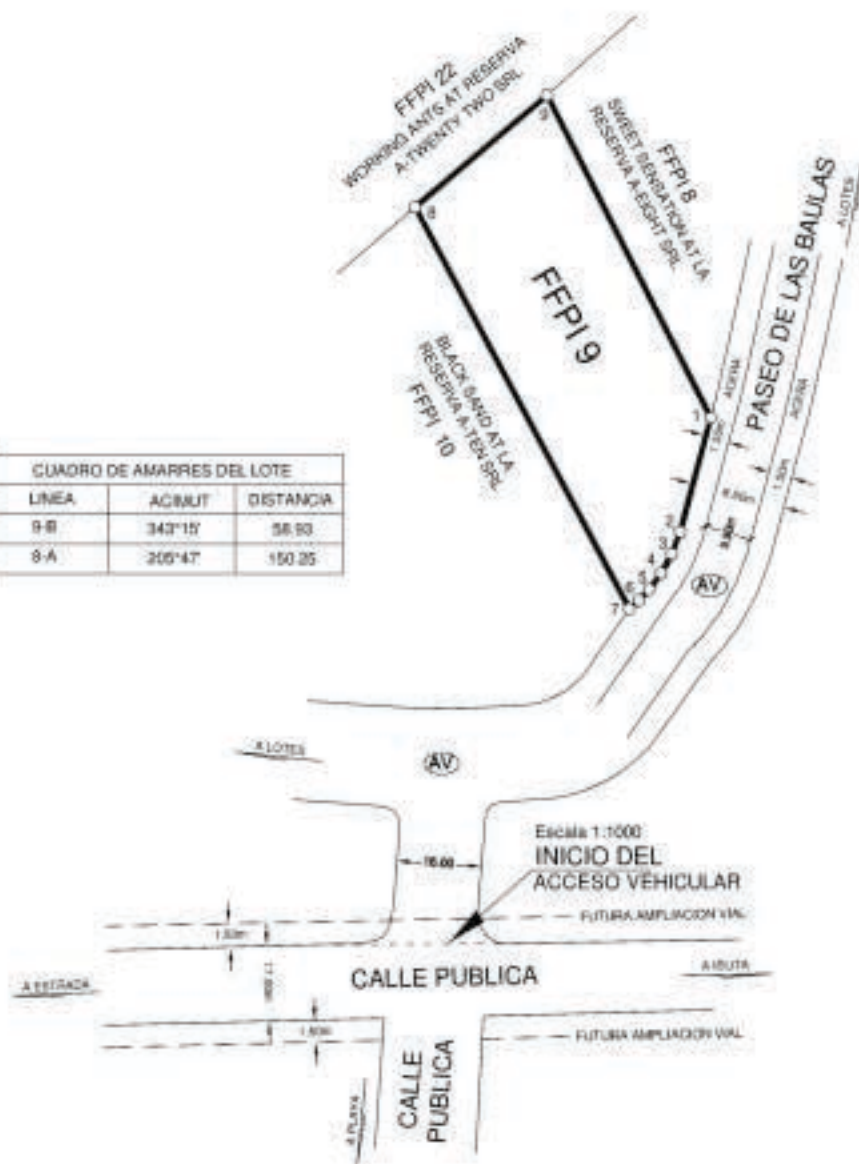


AV ACCESO VEHICULAR

FINCA FILIAL PRIMARIA INDIVIDUALIZADA No. 9
LOS JUEGOS INFANTILES, PARQUES AREAS RECREATIVAS, ACERAS
Y CASSETAS DE VIGILANCIA, SON AREAS COMUNES Y PROPIEDAD DE
DE LOS CONDOMINIOS DEL ANTEPROYECTO CONDOMINIO RESIDENCIAL
HORIZONTAL FINCAS FILIALES PRIMARIAS INDIVIDUALIZADAS
LA RESERVA CAMARONAL MONTAÑA
FINCA FILIAL CON DESTINO HABITACIONAL
DISTANCIA FRENTE A ACCESO VEHICULAR DEL PUNTO 1 AL 7= 35.74m.

REGIMEN EN CONDOMINIO

ANTEPROYECTO CONDOMINIO RESIDENCIAL HORIZONTAL FINCAS FILIALES
PRIMARIAS INDIVIDUALIZADAS LA RESERVA CAMARONAL MONTAÑA

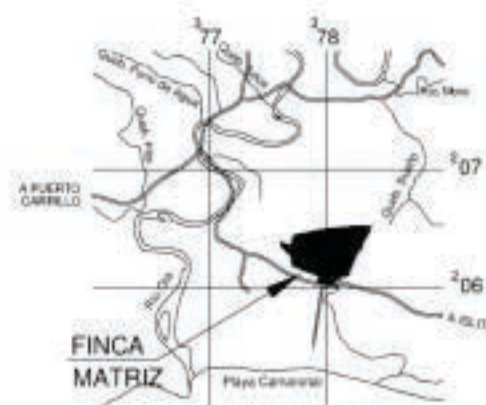

UBICACION GEOGRAFICA
Hoja cartografica CERRO AZUL IGN
Escala 1:50000

Jorge Edo. Carranza Soto
Perito Topografico UdoCH P12583

Area **2000m²**

Situado en CAMARONAL
Distrito 3° ZAPOTAL
Cantón 9° NANDAYURE
Provincia 5° GUANACASTE

Protocolo Tomo 19601 Folio 152

Fecha DICIEMBRE 2016

Escalas Indicadas

Archivo 16121160