


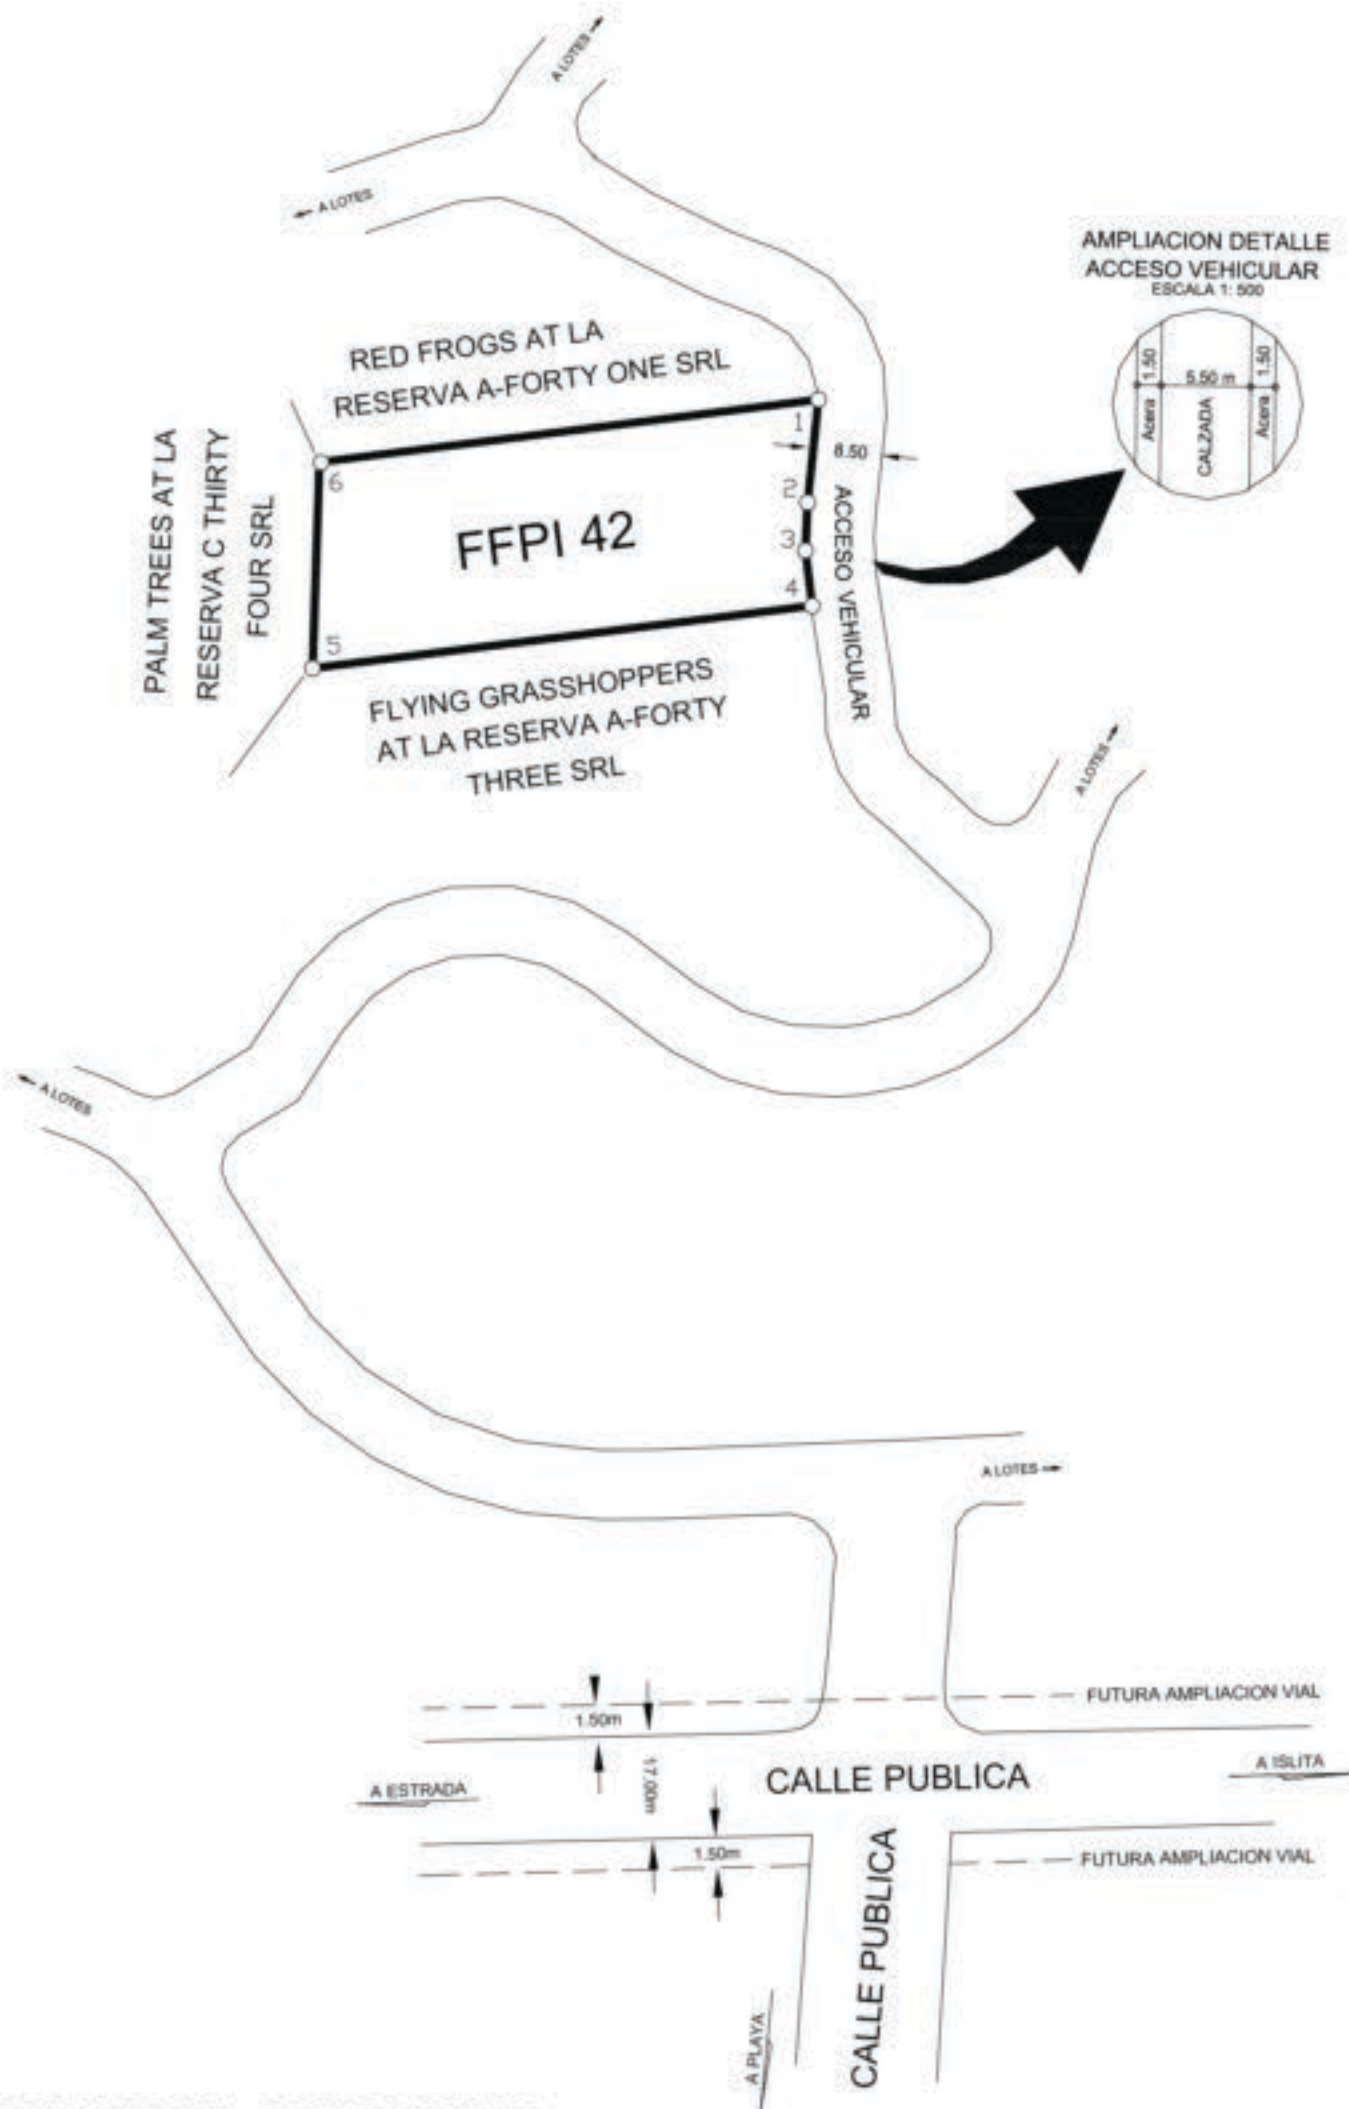

LINEA	ACIMUT	DISTANCIA
1 - 2	186° 02'	12.68
2 - 3	182° 33'	5.90
3 - 4	173° 05'	6.81
4 - 5	262° 53'	61.68
5 - 6	01° 53'	25.26
6 - 1	82° 51'	61.63



CUADRO DE AMARRES		
LINEA	ACIMUT	DISTANCIA
A-B	18°37'	222.21
B-C	271°26'	377.56
C-D	04°50'	95.87
4-B	120°34'	223.59
6-D	257°17'	119.39

DISEÑO DE SITIO

CONDOMINIO RESIDENCIAL HORIZONTAL
LA RESERVA CAMARONAL MONTAÑA

Escala 1:7500

ZONA DE PARQUE
Y PROTECCION

FFPI 42



REGIMEN EN CONDOMINIO

CONDOMINIO RESIDENCIAL HORIZONTAL FINCAS FILIALES

PRIMARIAS INDIVIDUALIZADAS LA RESERVA CAMARONAL SECTOR MONTAÑA

Jorge Edo. Carranza Soto
Perito Topógrafo UdeCR PT2583

Area **1541m²**

Situado en CAMARONAL
Distrito 3° ZAPOTAL
Cantón 9° NANDAYURE
Provincia 5° GUANACASTE


Protocolo Tomo

Folio

Fecha DICIEMBRE 2016

Escalas Indicadas

Archivo 16121160

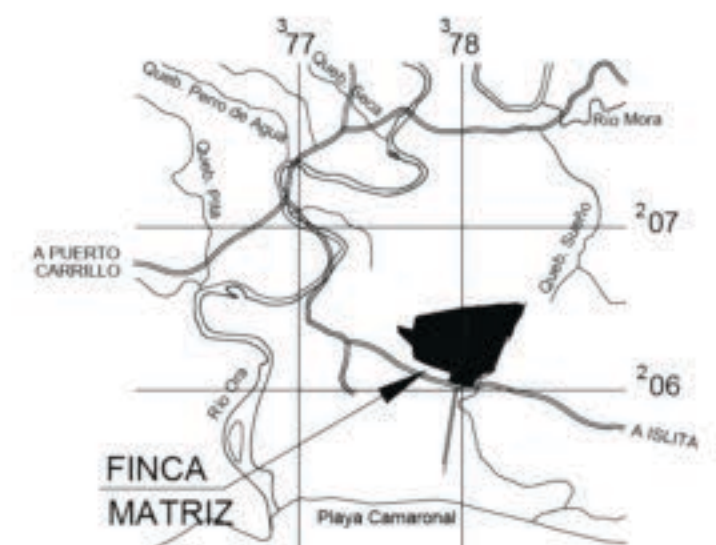

UBICACION GEOGRAFICA
Hoja cartográfica CERRO AZUL IGN
Escala 1:50000