


FINCA FILIAL PRIMARIA INDIVIDUALIZADA N° 29

LOS JUEGOS INFANTILES, PARQUES AREAS RECREATIVAS, ACERAS Y CASSETAS DE VIGILANCIA, SON AREAS COMUNES Y PROPIEDAD DE LOS CONDOMINIOS DEL ANTEPROYECTO CONDOMINIO RESIDENCIAL HORIZONTAL FINCAS FILIALES PRIMARIAS INDIVIDUALIZADAS LA RESERVA CAMARONAL MONTAÑA
FINCA FILIAL CON DESTINO HABITACIONAL
DISTANCIA FRENTE A ACCESO VEHICULAR DEL PUNTO 1 AL 20= 175.35m

LINEA	ACUMUL	DISTANCIA
1 - 2	41' 56"	5.24
2 - 3	47' 24"	5.39
3 - 4	54' 02"	7.50
4 - 5	61' 21"	6.72
5 - 6	66' 44"	3.76
6 - 7	71' 29"	5.49
7 - 8	79' 01"	7.21
8 - 9	84' 44"	5.85
9 - 10	90' 49"	7.53
10 - 11	92' 41"	7.48
11 - 12	114' 25"	1.68
12 - 13	136' 26"	1.76
13 - 14	155' 08"	1.79
14 - 15	179' 12"	2.16
15 - 16	103' 53"	4.42
16 - 17	187' 40"	3.77
17 - 18	194' 47"	3.52
18 - 19	198' 49"	14.31
19 - 20	196' 53"	23.60
PT - 1	305' 13"	56.17

CODIGO APC
NUMERO 76952

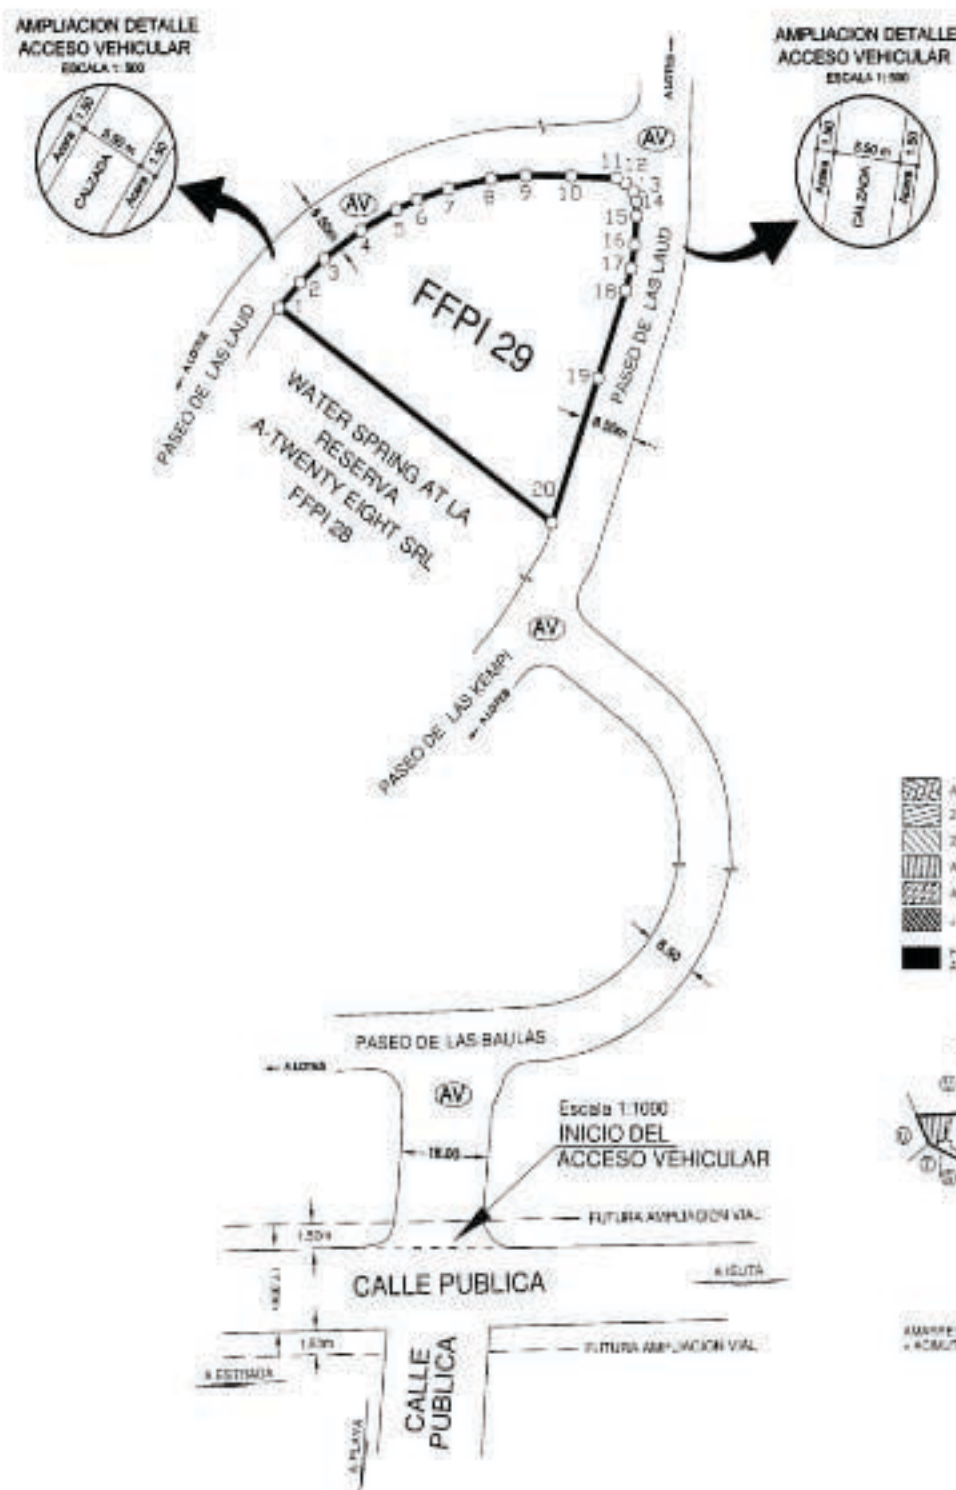

(AV) ACCESO VEHICULAR

REGIMEN EN CONDOMINIO

ANTEPROYECTO CONDOMINIO RESIDENCIAL HORIZONTAL FINCAS FILIALES PRIMARIAS INDIVIDUALIZADAS LA RESERVA CAMARONAL MONTAÑA

Jorge Edo. Carranza Soto
Perito topografico UdeCR P/2563

Area **1867m²**

Situado en CAMARONAL
Distrito 3° ZAPOTAL
Cantón 9° NANDAYURE
Provincia 5° GUANACASTE

Protocolo Tomo 19601 Folia 150

Fecha DICIEMBRE 2016

Escala Indicada

Archivo 16121160

