




FINCA FILIAL PRIMARIA INDIVIDUALIZADA N° 45

LOS JUEGOS INFANTILES, PARQUES AREAS RECREATIVAS, ACERAS Y CASETAS DE VIGILANCIA, SON AREAS COMUNES Y PROPIEDAD DE LOS CONDOMINIOS DEL CONDOMINIO RESIDENCIAL HORIZONTAL FINCAS FILIALES PRIMARIAS INDIVIDUALIZADAS DE LA RESERVA CAMARONAL SECTOR MONTAÑA

FINCA FILIAL CON DESTINO HABITACIONAL

DISTANCIA FRENTE A ACCESO VEHICULAR DEL PUNTO 1 AL 9= 49.88m.

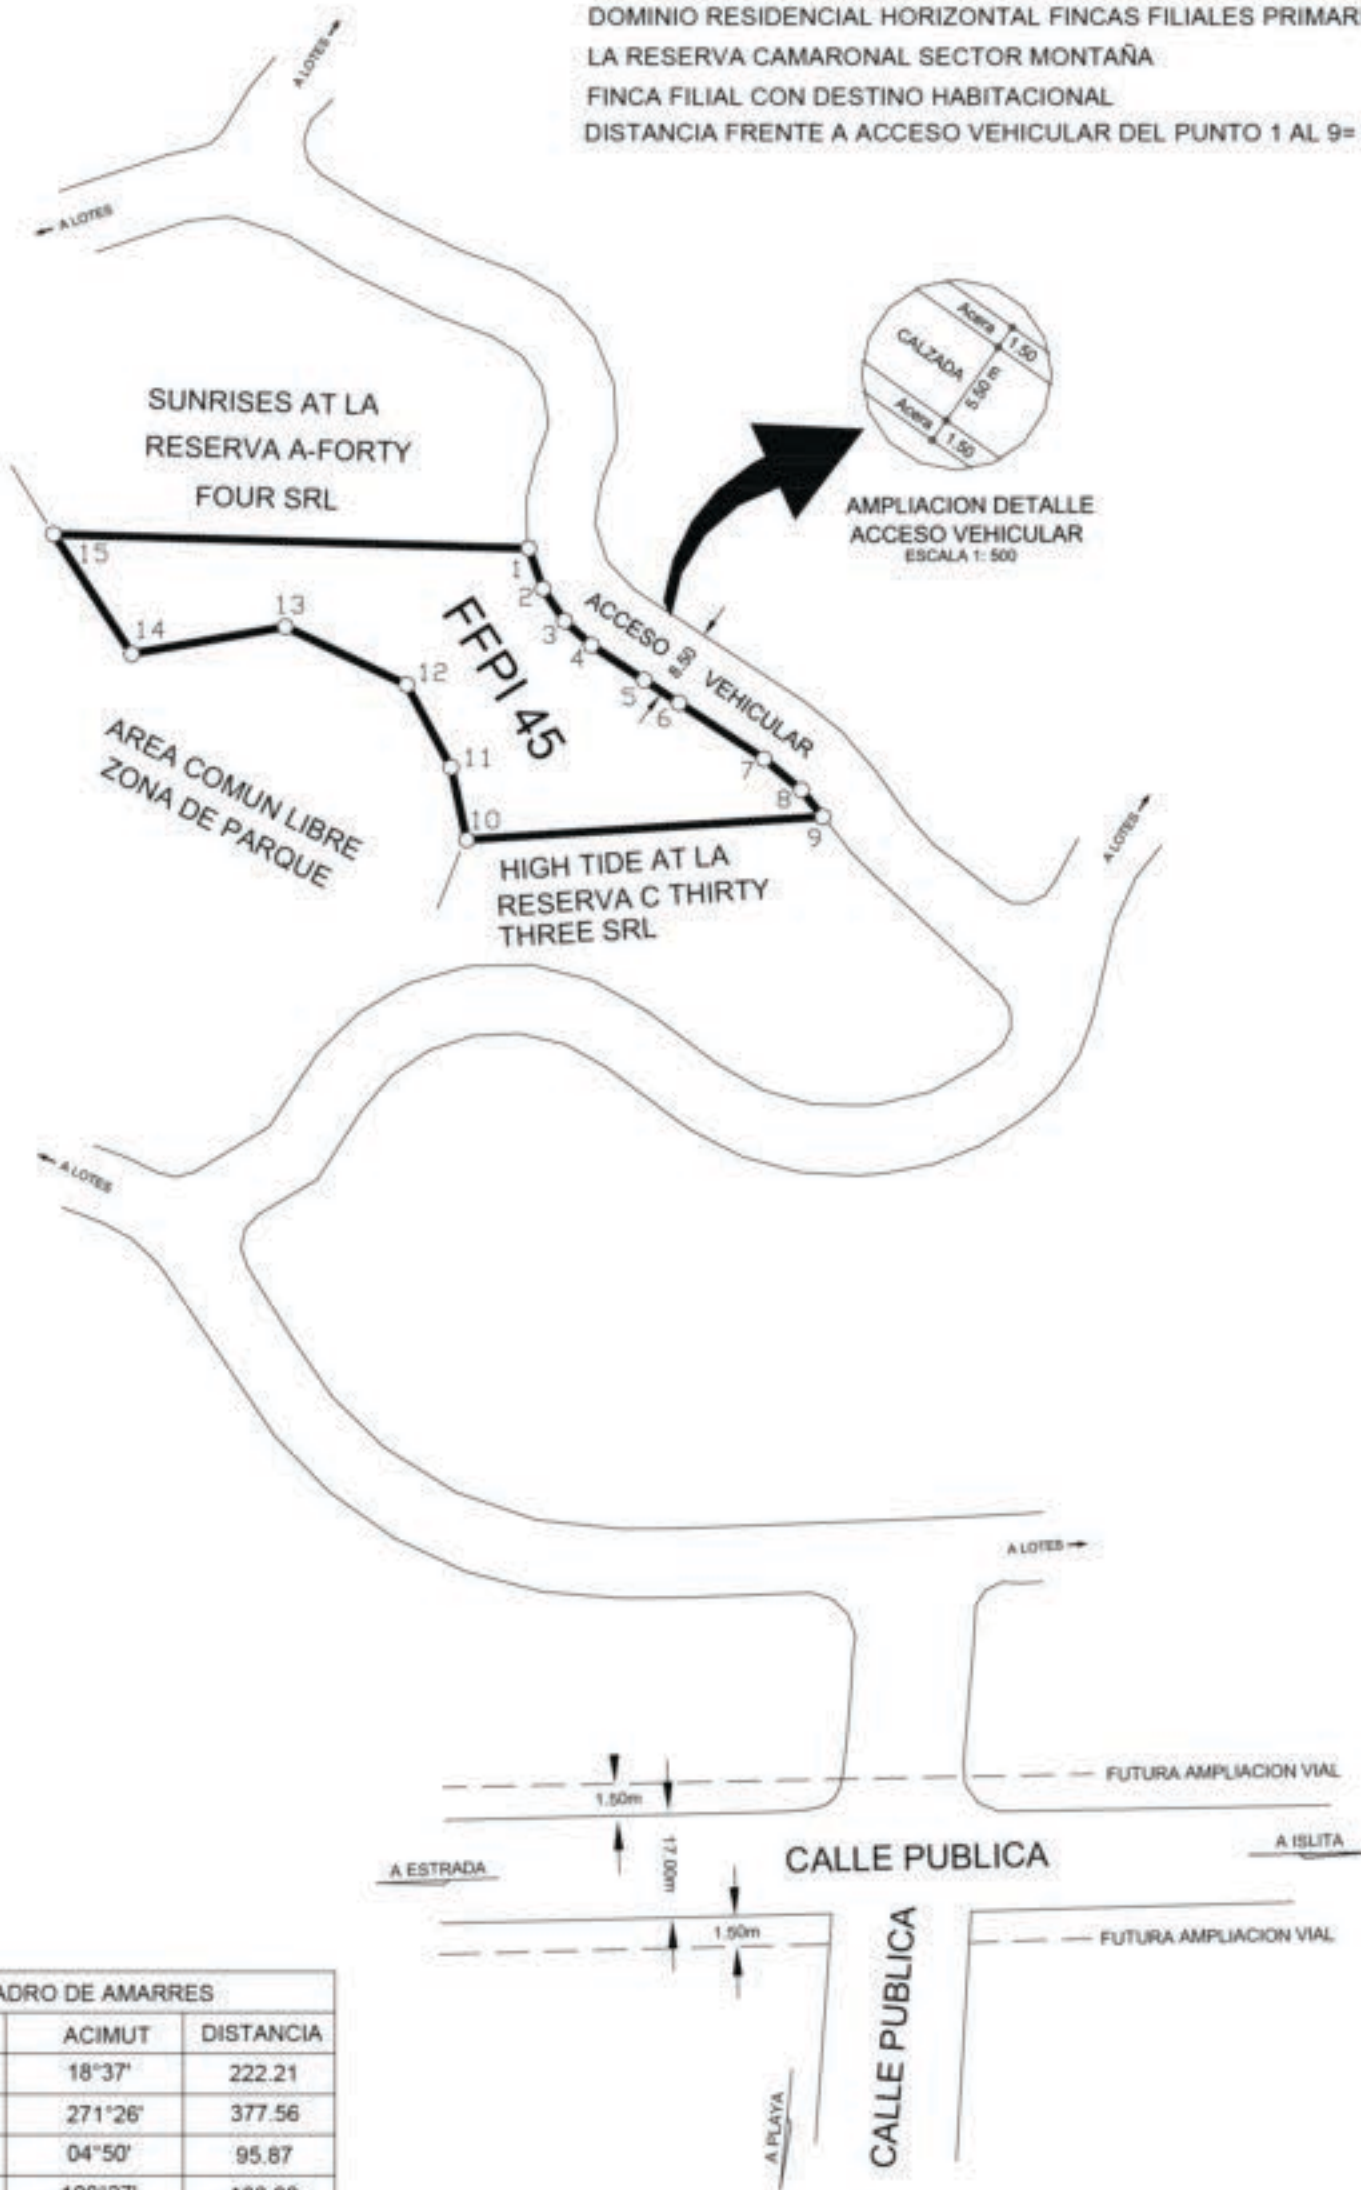

CUADRO DE AMARRES		
LINEA	ACIMUT	DISTANCIA
A-B	18°37'	222.21
B-C	271°26'	377.56
C-D	04°50'	95.87
9-B	100°27'	166.88
15-D	289°53'	118.05

REGIMEN EN CONDOMINIO

CONDOMINIO RESIDENCIAL HORIZONTAL FINCAS FILIALES PRIMARIAS INDIVIDUALIZADAS LA RESERVA CAMARONAL SECTOR MONTAÑA

Jorge Edo. Carranza Soto
Perito Topógrafo UdeCR PT2583

Area **1563m²**

Situado en CAMARONAL
Distrito 3° ZAPOTAL
Cantón 9° NANDAYURE
Provincia 5° GUANACASTE

Protocolo Tomo

Folio

Fecha DICIEMBRE 2016

Escalas Indicadas

Archivo 16121160



LINEA	ACIMUT	DISTANCIA
1 - 2	160° 48'	5.20
2 - 3	145° 54'	4.78
3 - 4	132° 10'	4.42
4 - 5	123° 26'	7.77
5 - 6	123° 19'	5.09
6 - 7	123° 19'	12.47
7 - 8	129° 57'	5.94
8 - 9	141° 07'	4.21
9 - 10	266° 17'	43.72
10 - 11	347° 51'	9.11
11 - 12	331° 38'	11.46
12 - 13	295° 38'	16.47
13 - 14	260° 00'	19.11
14 - 15	326° 53'	17.49
15 - 1	91° 43'	58.23

DISEÑO DE SITIO

CONDOMINIO RESIDENCIAL HORIZONTAL
LA RESERVA CAMARONAL MONTAÑA

Escala 1:7500

ZONA DE PARQUE
Y PROTECCION

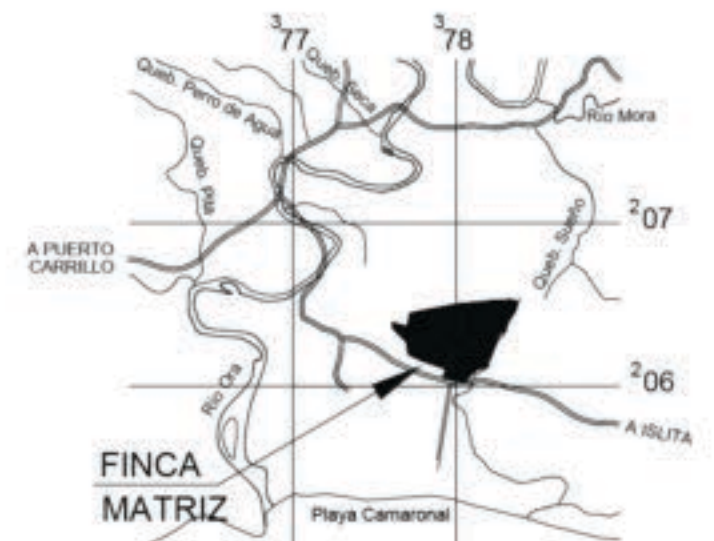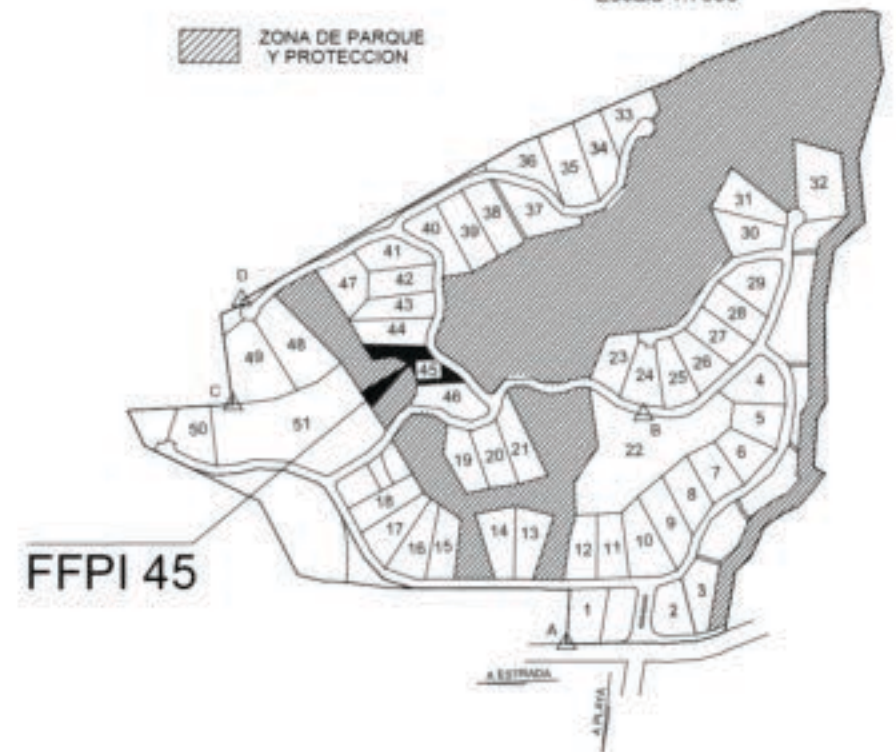

UBICACION GEOGRAFICA
Hoja cartográfica CERRO AZUL IGN
Escala 1:50000