

DISEÑO DE SITIO

CONDOMINIO RESIDENCIAL HORIZONTAL LA RESERVA CAMARONAL MONTAÑA

Escala 1:7500

ZONA DE PARQUE
Y PROTECCION

FFPI 17

ORTE


LINEA	A Z I M U T	DIST.
1 - 2	320° 03'	18.24m
2 - 3	331° 33'	21.28m
3 - 4	57° 34'	68.45m
4 - 5	128° 47'	8.40m
5 - 1	213° 31'	76.93m

TODAS LAS DISTANCIAS ESTAN DADAS EN METROS
LEVANTAMIENTO POLAR POLIGONAL ABIERTA
ERROR ANGULAR 0° 01' ERROR LINEAL 0.01m
TODOS SUS VERTICES SON EXISTENTES

MODIFICA AL PLANO CATASTRADO G-1302450-2008
DE FINCA MATRIZ

FFPI = FINCA FILIAL PRIMARIA INDIVIDUALIZADA
LOS PUNTOS A, C Y D SON VERTICES DE LA FINCA MATRIZ
EL PUNTO B ES UN PIN VARILLA DE HIERRO EMPOTRADO
ENTRE ACERA Y LINEA DE PROPIEDAD DEL LOTE 22

CUADRO DE AMARRES		
LINEA	ACIMUT	DISTANCIA
A-B	18°37'	222.21
B-C	271°28'	377.56
C-D	04°50'	95.87
4-D	316°34'	243.48
3-C	315°05'	166.67

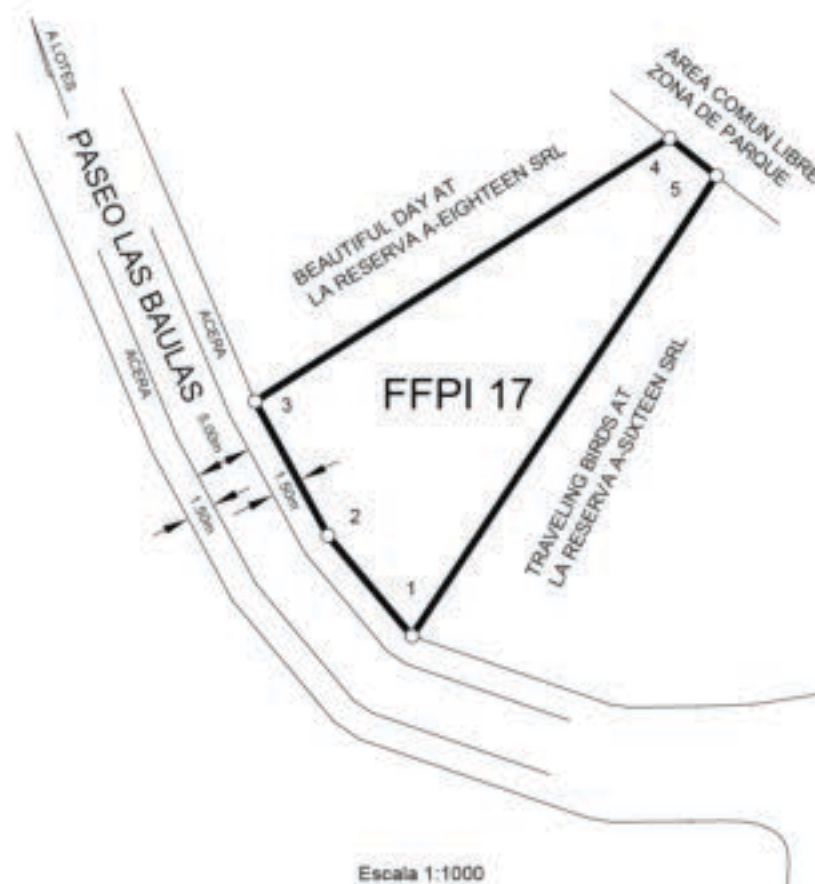

Escala 1:1000

FINCA FILIAL PRIMARIA INDIVIDUALIZADA No. 15

FINCA FILIAL CON DESTINO HABITACIONAL

LOS JUEGOS INFANTILES, PARQUES AREAS RECREATIVAS, ACERAS Y CASETAS DE VIGILANCIA, SON AREAS COMUNES Y PROPIEDAD DE LOS CONDOMINIOS DEL CONDOMINIO RESIDENCIAL HORIZONTAL FINCAS FILIALES PRIMARIAS INDIVIDUALIZADAS DE LA RESERVA CAMARONAL SECTOR MONTAÑA

DISTANCIA FRENTE A ACCESO VEHICULAR DEL PUNTO 1 AL 3= 38.80m.

REGIMEN EN CONDOMINIO

CONDOMINIO RESIDENCIAL HORIZONTAL FINCAS FILIALES
PRIMARIAS INDIVIDUALIZADAS LA RESERVA CAMARONAL SECTOR MONTAÑA

Situado en CAMARONAL
Distrito 3° ZAPOTAL
Cantón 9° NANDAYURE
Provincia 5° GUANACASTE

Jorge Edo. Carranza Soto
Perito Topógrafo UdeCR PT2583

Area **1717m²**


Protocolo Tomo

Folio

Fecha DICIEMBRE 2016

Escalas Indicadas

Archivo 16121160

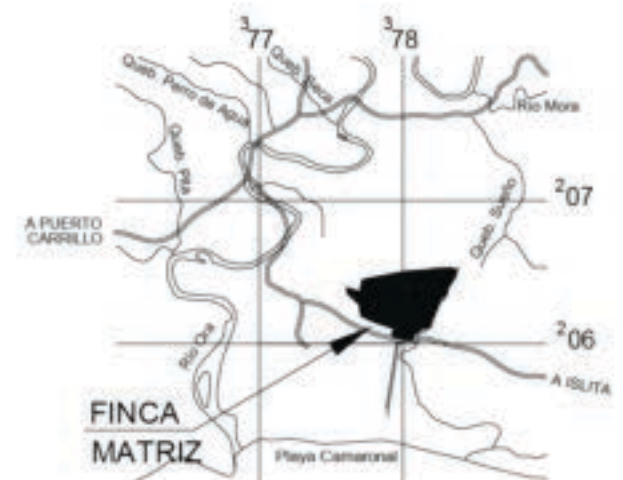

UBICACION GEOGRAFICA
Hoja cartográfica CERRO AZUL IGN
Escala 1:50000