

DISEÑO DE SITIO

CONDOMINIO RESIDENCIAL HORIZONTAL
LA RESERVA CAMARONAL MONTAÑA


Escala 1:7500

ZONA DE PARQUE
Y PROTECCIÓN

TODAS LAS DISTANCIAS ESTAN DADAS EN METROS
LEVANTAMIENTO POLAR POLIGONAL ABIERTA
ERROR ANGULAR 0° 01' ERROR LINEAL 0.01m
TODOS SUS VERTICES SON EXISTENTES

MODIFICA AL PLANO CATASTRADO G-1302450-2008
DE FINCA MATRIZ

FFPI = FINCA FILIAL PRIMARIA INDIVIDUALIZADA
LOS PUNTOS A, C Y D SON VERTICES DE LA FINCA MATRIZ
EL PUNTO B ES UN PIN VARILLA DE HIERRO EMPOTRADO
ENTRE ACERA Y LINEA DE PROPIEDAD DEL LOTE 22

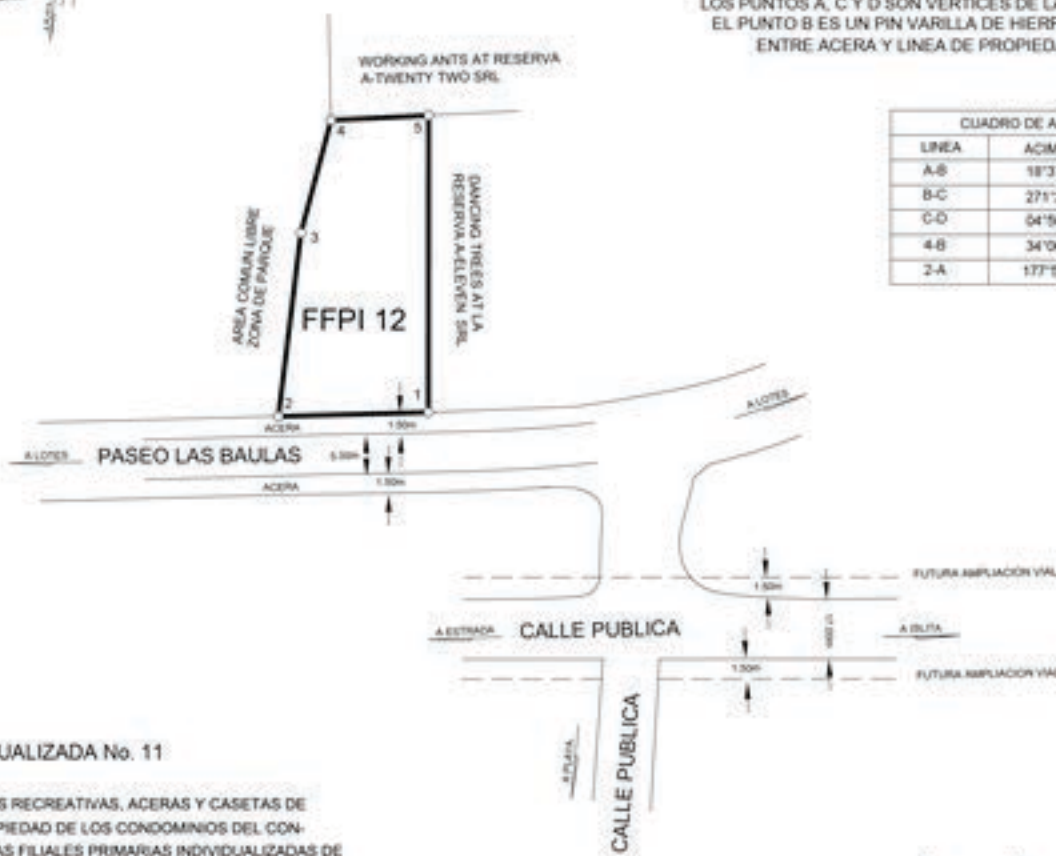

CUADRO DE AMARRES		
LINEA	ACIMUT	DISTANCIA
A-B	18°37'	222.21
B-C	271°26'	377.56
C-D	04°50'	95.87
A-B	34°06'	111.42
2-A	177°59'	58.83

FINCA FILIAL PRIMARIA INDIVIDUALIZADA No. 11

LOS JUEGOS INFANTILES, PARQUES AREAS RECREATIVAS, ACERAS Y CASETAS DE VIGILANCIA, SON AREAS COMUNES Y PROPIEDAD DE LOS CONDOMINIOS DEL CONDOMINIO RESIDENCIAL HORIZONTAL FINCAS FILIALES PRIMARIAS INDIVIDUALIZADAS DE LA RESERVA CAMARONAL SECTOR MONTAÑA.

FINCA FILIAL CON DESTINO HABITACIONAL

DISTANCIA FRENTE A ACCESO VEHICULAR DEL PUNTO 1 AL 2= 30.13m.

REGIMEN EN CONDOMINIO

CONDOMINIO RESIDENCIAL HORIZONTAL FINCAS FILIALES

PRIMARIAS INDIVIDUALIZADAS A LA RESERVA CAMARONAL SECTOR MONTAÑA

Situado en CAMARONAL
Distrito 3° ZAPOTAL
Cantón 9° NANDAYURE
Provincia 5° GUANACASTE

Jorge Edo. Carranza Soto
Perito Topógrafo UteCR P12163

Area **1541m²**


Protocolo Tomo

Folio

Fecha DICIEMBRE 2016

Escala(s) Indicada(s)

Archivo 16121160

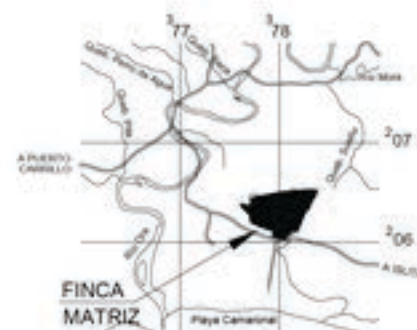

UBICACION GEOGRAFICA
Hoja cartografica CERRO AZUL IG
Escala 1:50000