




LINEA	ACIMUT	DISTANCIA
1 - 2	61° 22'	26.62
2 - 3	150° 45'	69.77
3 - 4	239° 16'	27.85
4 - 1	331° 44'	70.78



AMPLIACION DETALLE
ACCESO VEHICULAR
ESCALA 1: 500

CUADRO DE AMARRES		
LINEA	ACIMUT	DISTANCIA
A-B	18°37'	222.21
B-C	271°26'	377.56
C-D	04°50'	95.87
1-D	243°40'	199.45
4-B	129°52'	204.63

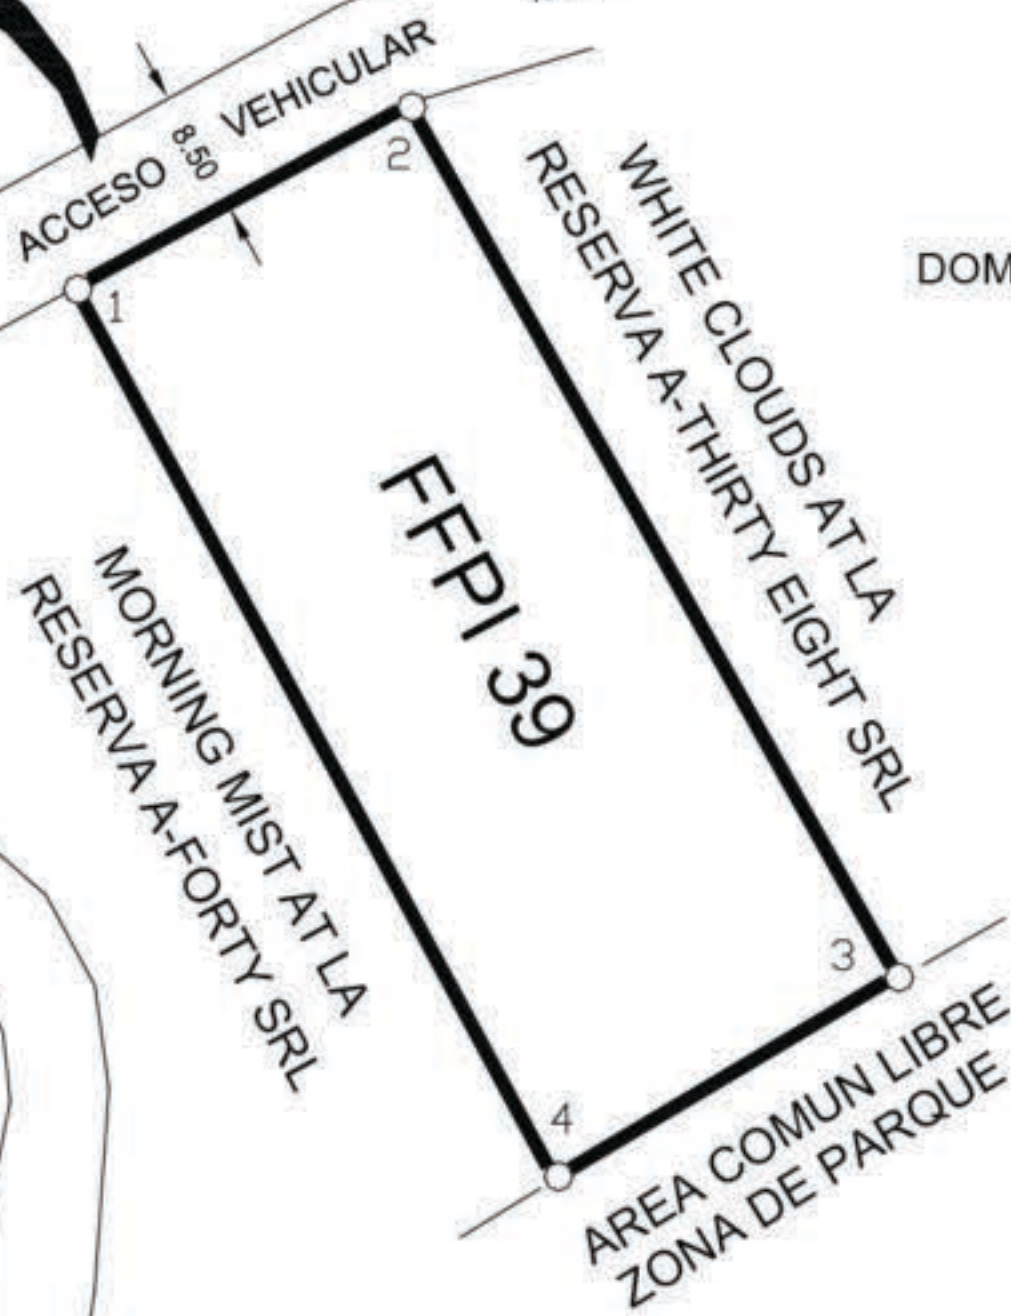

FINCA FILIAL PRIMARIA INDIVIDUALIZADA N° 39

LOS JUEGOS INFANTILES, PARQUES AREAS RECREATIVAS, ACERAS Y CASETAS DE VIGILANCIA, SON AREAS COMUNES Y PROPIEDAD DE LOS CONDOMINIOS DEL CONDOMINIO RESIDENCIAL HORIZONTAL FINCAS FILIALES PRIMARIAS INDIVIDUALIZADAS DE LA RESERVA CAMARONAL SECTOR MONTAÑA
FINCA FILIAL CON DESTINO HABITACIONAL
DISTANCIA FRENTE A ACCESO VEHICULAR DEL PUNTO 1 AL 2= 26.62m.


TODAS LAS DISTANCIAS ESTAN DADAS EN METROS
LEVANTAMIENTO POLAR POLIGONAL ABIERTA
ERROR ANGULAR 0° 01' ERROR LINEAL 0.01m
TODOS SUS VERTICES SON EXISTENTES

MODIFICA AL PLANO CATASTRADO G-1302450-2008
DE FINCA MATRIZ

FFPI = FINCA FILIAL PRIMARIA INDIVIDUALIZADA
LOS PUNTOS A, C Y D SON VERTICES DE LA FINCA MATRIZ
EL PUNTO B ES UN PIN VARILLA DE HIERRO EMPOTRADO
ENTRE ACERA Y LINEA DE PROPIEDAD DEL LOTE 22

DISEÑO DE SITIO

CONDOMINIO RESIDENCIAL HORIZONTAL LA RESERVA CAMARONAL MONTAÑA

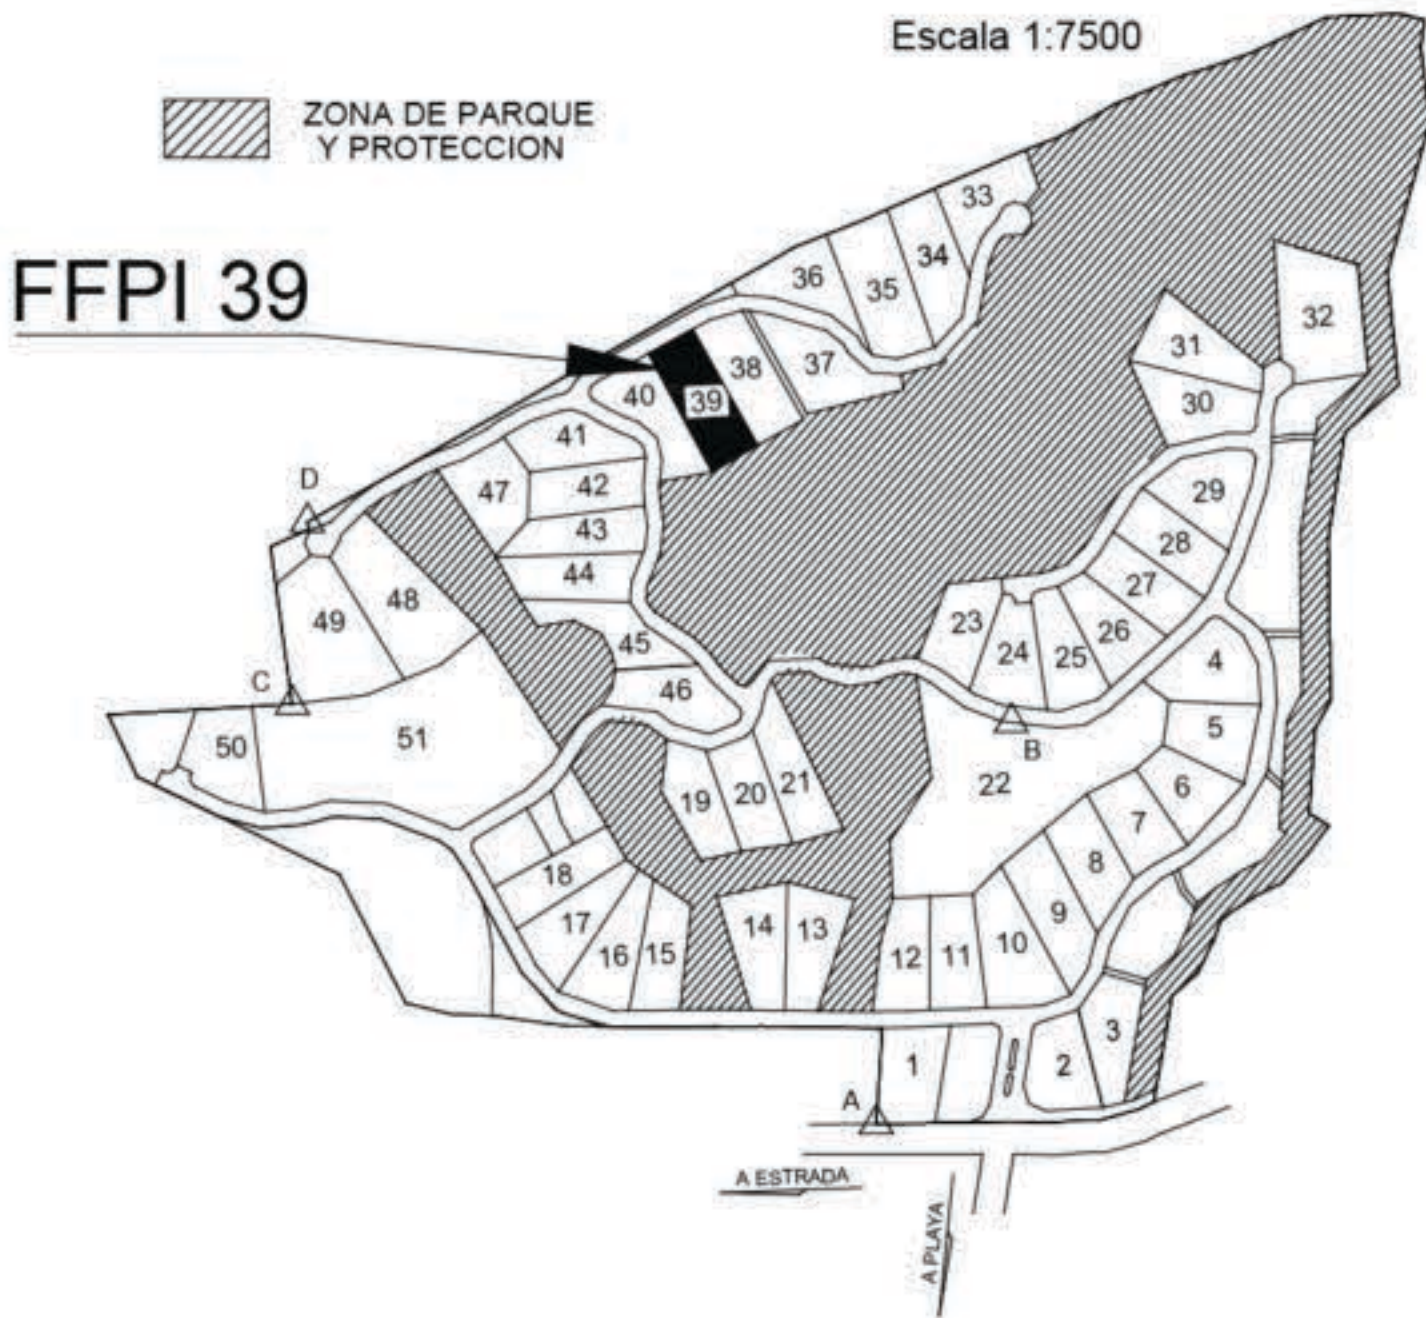

REGIMEN EN CONDOMINIO

CONDOMINIO RESIDENCIAL HORIZONTAL FINCAS FILIALES
PRIMARIAS INDIVIDUALIZADAS LA RESERVA CAMARONAL SECTOR MONTAÑA

FOLIO REAL FINCA MATRIZ

5003281 M-000

AREA SEGUN REGISTRO 231214 m²

FOLIO REAL FINCA FILIAL

5098627 F-000

AREA SEGUN REGISTRO 1913.32m²

Situado en CAMARONAL
Distrito 3° ZAPOTAL
Cantón 9° NANDAYURE
Provincia 5° GUANACASTE

Area **1913m²**

Jorge Edo. Carranza Soto
Perito Topógrafo UdeCR PT2583


Protocolo Tomo

Folio

Fecha DICIEMBRE 2016

Escalas Indicadas

Archivo 16121160

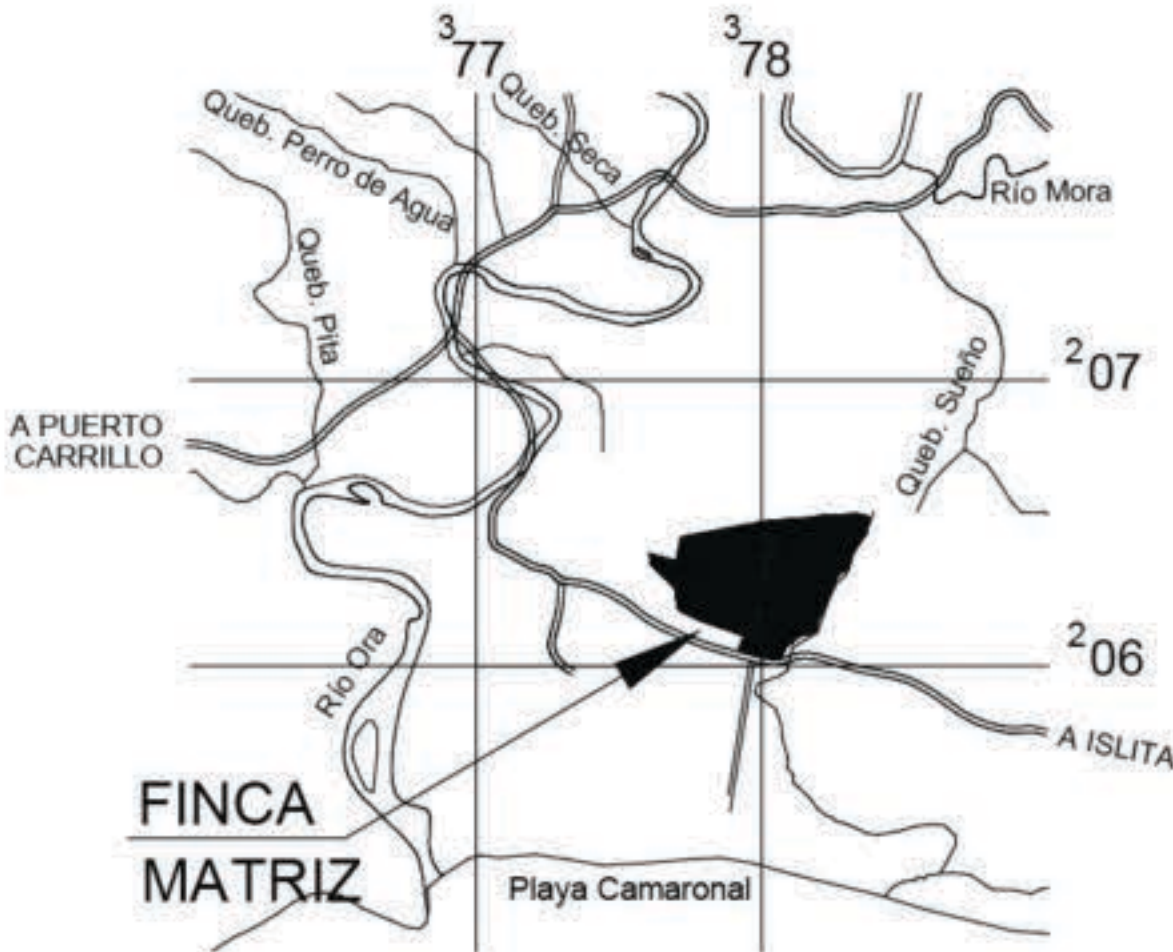

UBICACION GEOGRAFICA
Hoja cartográfica CERRO AZUL IGN
Escala 1:50000