


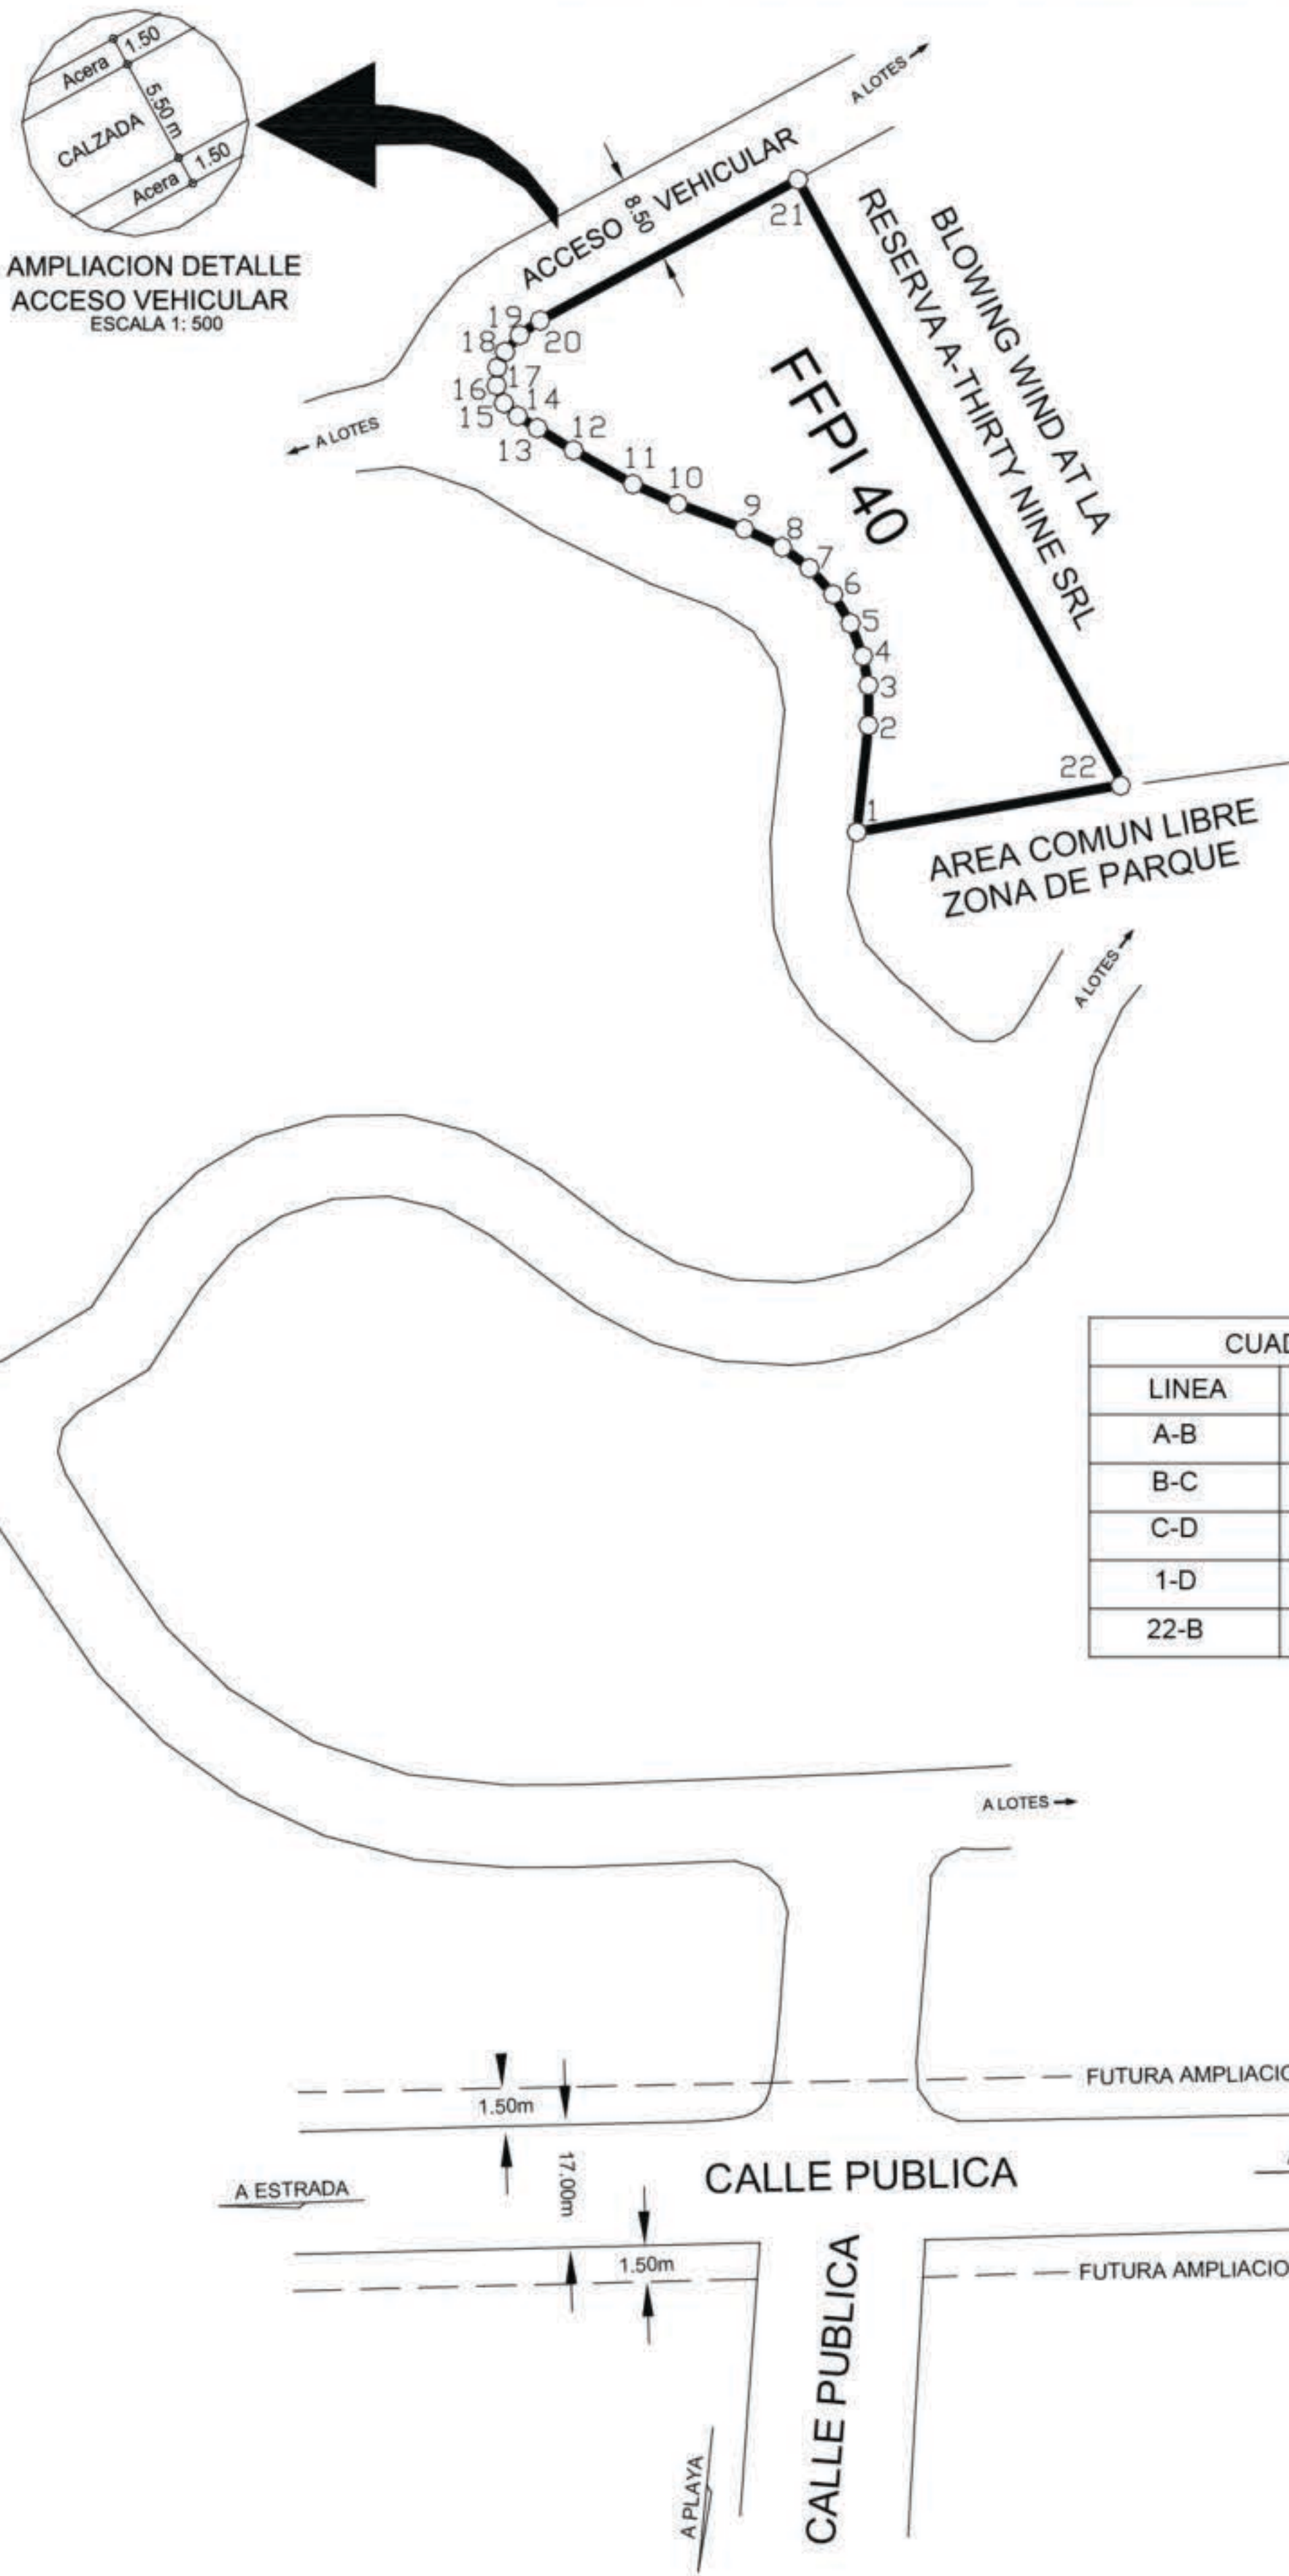

FINCA FILIAL PRIMARIA INDIVIDUALIZADA N° 40
LOS JUEGOS INFANTILES, PARQUES AREAS RECREATIVAS, ACERAS Y CASSETAS DE VIGILANCIA, SON AREAS COMUNES Y PROPIEDAD DE LOS CONDOMINIOS DEL CONDOMINIO RESIDENCIAL HORIZONTAL FINCAS FILIALES PRIMARIAS INDIVIDUALIZADAS DE LA RESERVA CAMARONAL SECTOR MONTAÑA
FINCA FILIAL CON DESTINO HABITACIONAL
DISTANCIA FRENTE A ACCESO VEHICULAR DEL PUNTO 1 AL 21= 105.79m.



CUADRO DE AMARRES		
LINEA	ACIMUT	DISTANCIA
A-B	18°37'	222.21
B-C	271°26'	377.56
C-D	04°50'	95.87
1-D	263°26'	186.49
22-B	129°52'	204.63

LINEA	ACIMUT	DISTANCIA
1 - 2	06° 10'	11.05
2 - 3	00° 00'	4.14
3 - 4	349° 17'	3.05
4 - 5	339° 21'	3.61
5 - 6	328° 47'	3.48
6 - 7	318° 10'	3.64
7 - 8	307° 27'	3.55
8 - 9	295° 44'	4.37
9 - 10	290° 36'	7.29
10 - 11	293° 42'	5.06
11 - 12	299° 40'	7.05
12 - 13	301° 37'	4.36
13 - 14	301° 28'	2.40
14 - 15	312° 41'	1.93
15 - 16	337° 49'	1.99
16 - 17	02° 34'	1.87
17 - 18	25° 55'	1.77
18 - 19	41° 25'	2.30
19 - 20	54° 28'	2.58
20 - 21	61° 22'	30.30
21 - 22	151° 44'	70.78
22 - 1	259° 54'	27.88



TODAS LAS DISTANCIAS ESTAN DADAS EN METROS
LEVANTAMIENTO POLAR POLIGONAL ABIERTA
ERROR ANGULAR 0° 01' ERROR LINEAL 0.01m
TODOS SUS VERTICES SON EXISTENTES

MODIFICA AL PLANO CATASTRADO G-1302450-2008
DE FINCA MATRIZ

FFPI = FINCA FILIAL PRIMARIA INDIVIDUALIZADA
LOS PUNTOS A, C Y D SON VERTICES DE LA FINCA MATRIZ
EL PUNTO B ES UN PIN VARILLA DE HIERRO EMPOTRADO
ENTRE ACERA Y LINEA DE PROPIEDAD DEL LOTE 22

DISEÑO DE SITIO
**CONDOMINIO RESIDENCIAL HORIZONTAL
LA RESERVA CAMARONAL MONTAÑA**

Escala 1:7500

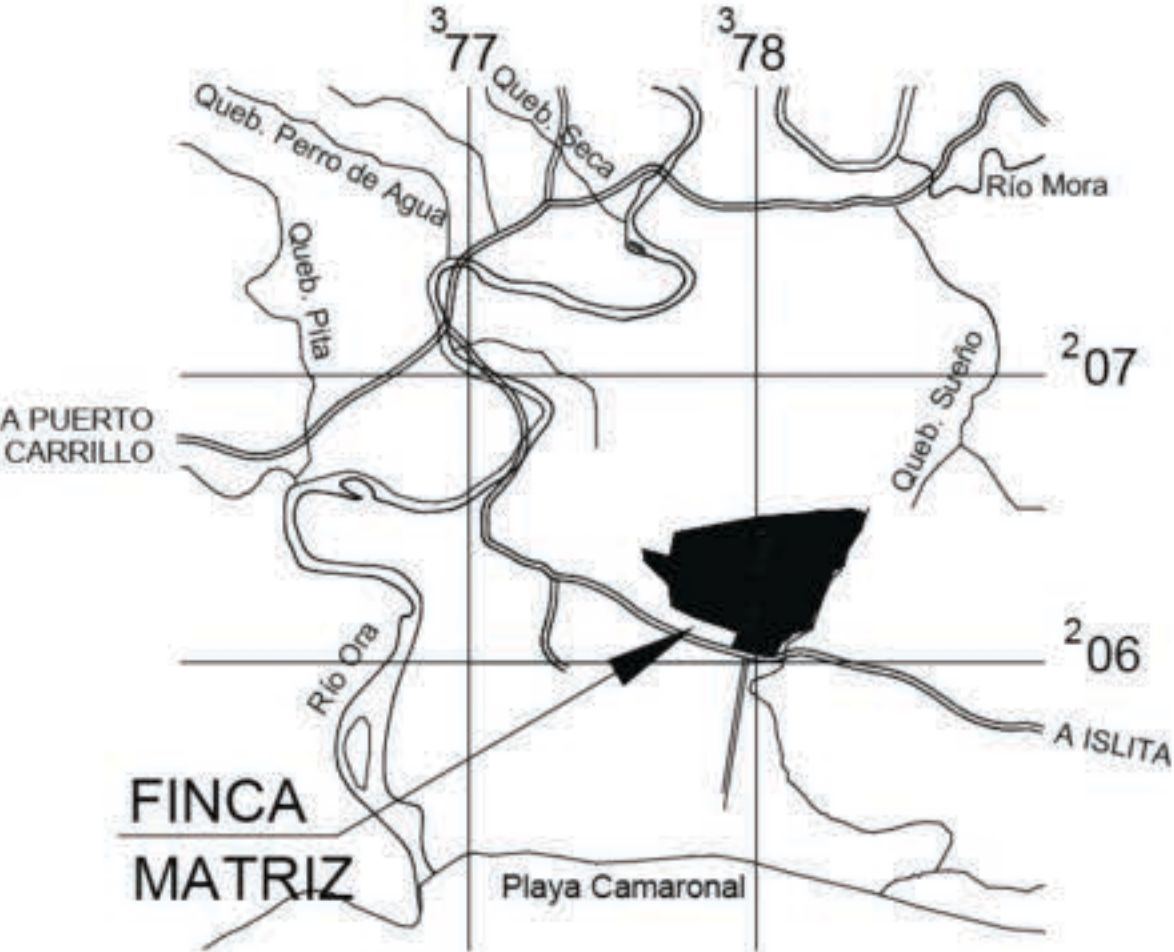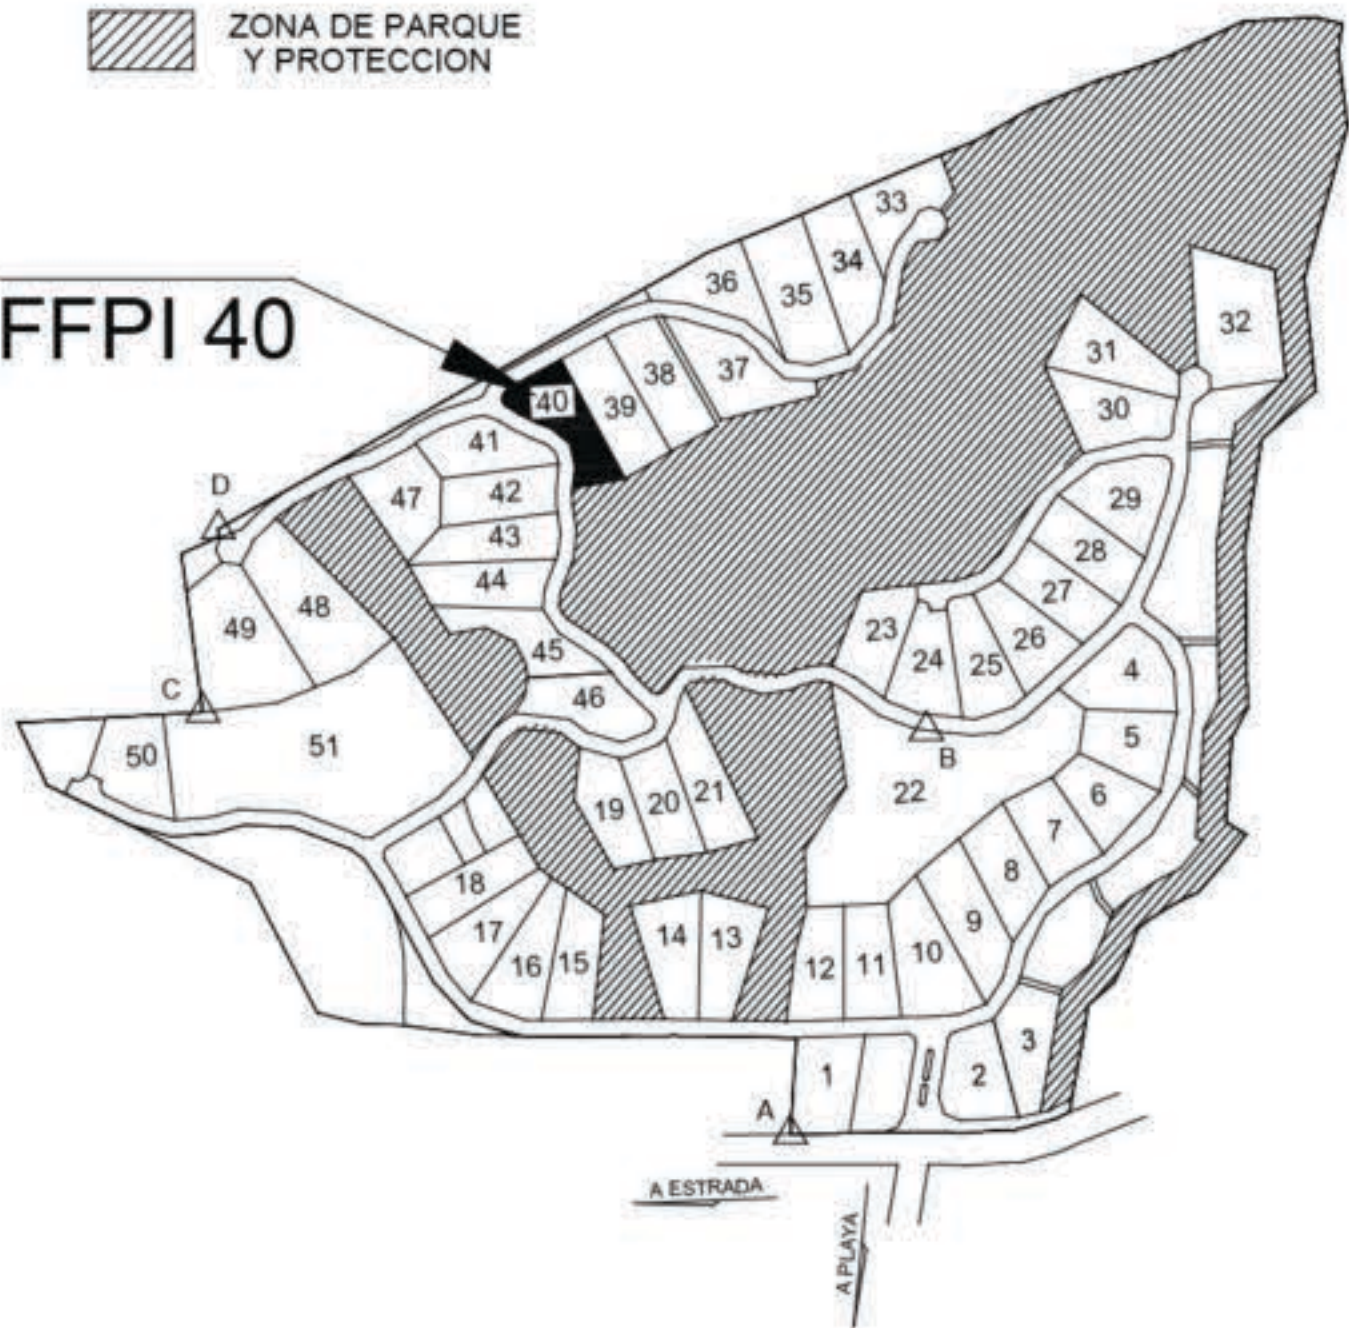

UBICACION GEOGRAFICA
Hoja cartográfica CERRO AZUL IGN
Escala 1:50000

REGIMEN EN CONDOMINIO
CONDOMINIO RESIDENCIAL HORIZONTAL FINCAS FILIALES
PRIMARIAS INDIVIDUALIZADAS LA RESERVA CAMARONAL SECTOR MONTAÑA

FOLIO REAL FINCA MATRIZ
5003281 M-000
AREA SEGUN REGISTRO 231214 m²

FOLIO REAL FINCA FILIAL
5098628 F-000
AREA SEGUN REGISTRO 1686.58m²

Situado en CAMARONAL
Distrito 3° ZAPOTAL
Cantón 9° NANDAYURE
Provincia 5° GUANACASTE

Jorge Edo. Carranza Soto
Perito Topógrafo UdeCR PT2583

Area **1687m²**

Protocolo Tomo Folio Fecha DICIEMBRE 2016 Escalas Indicadas Archivo 16121160