


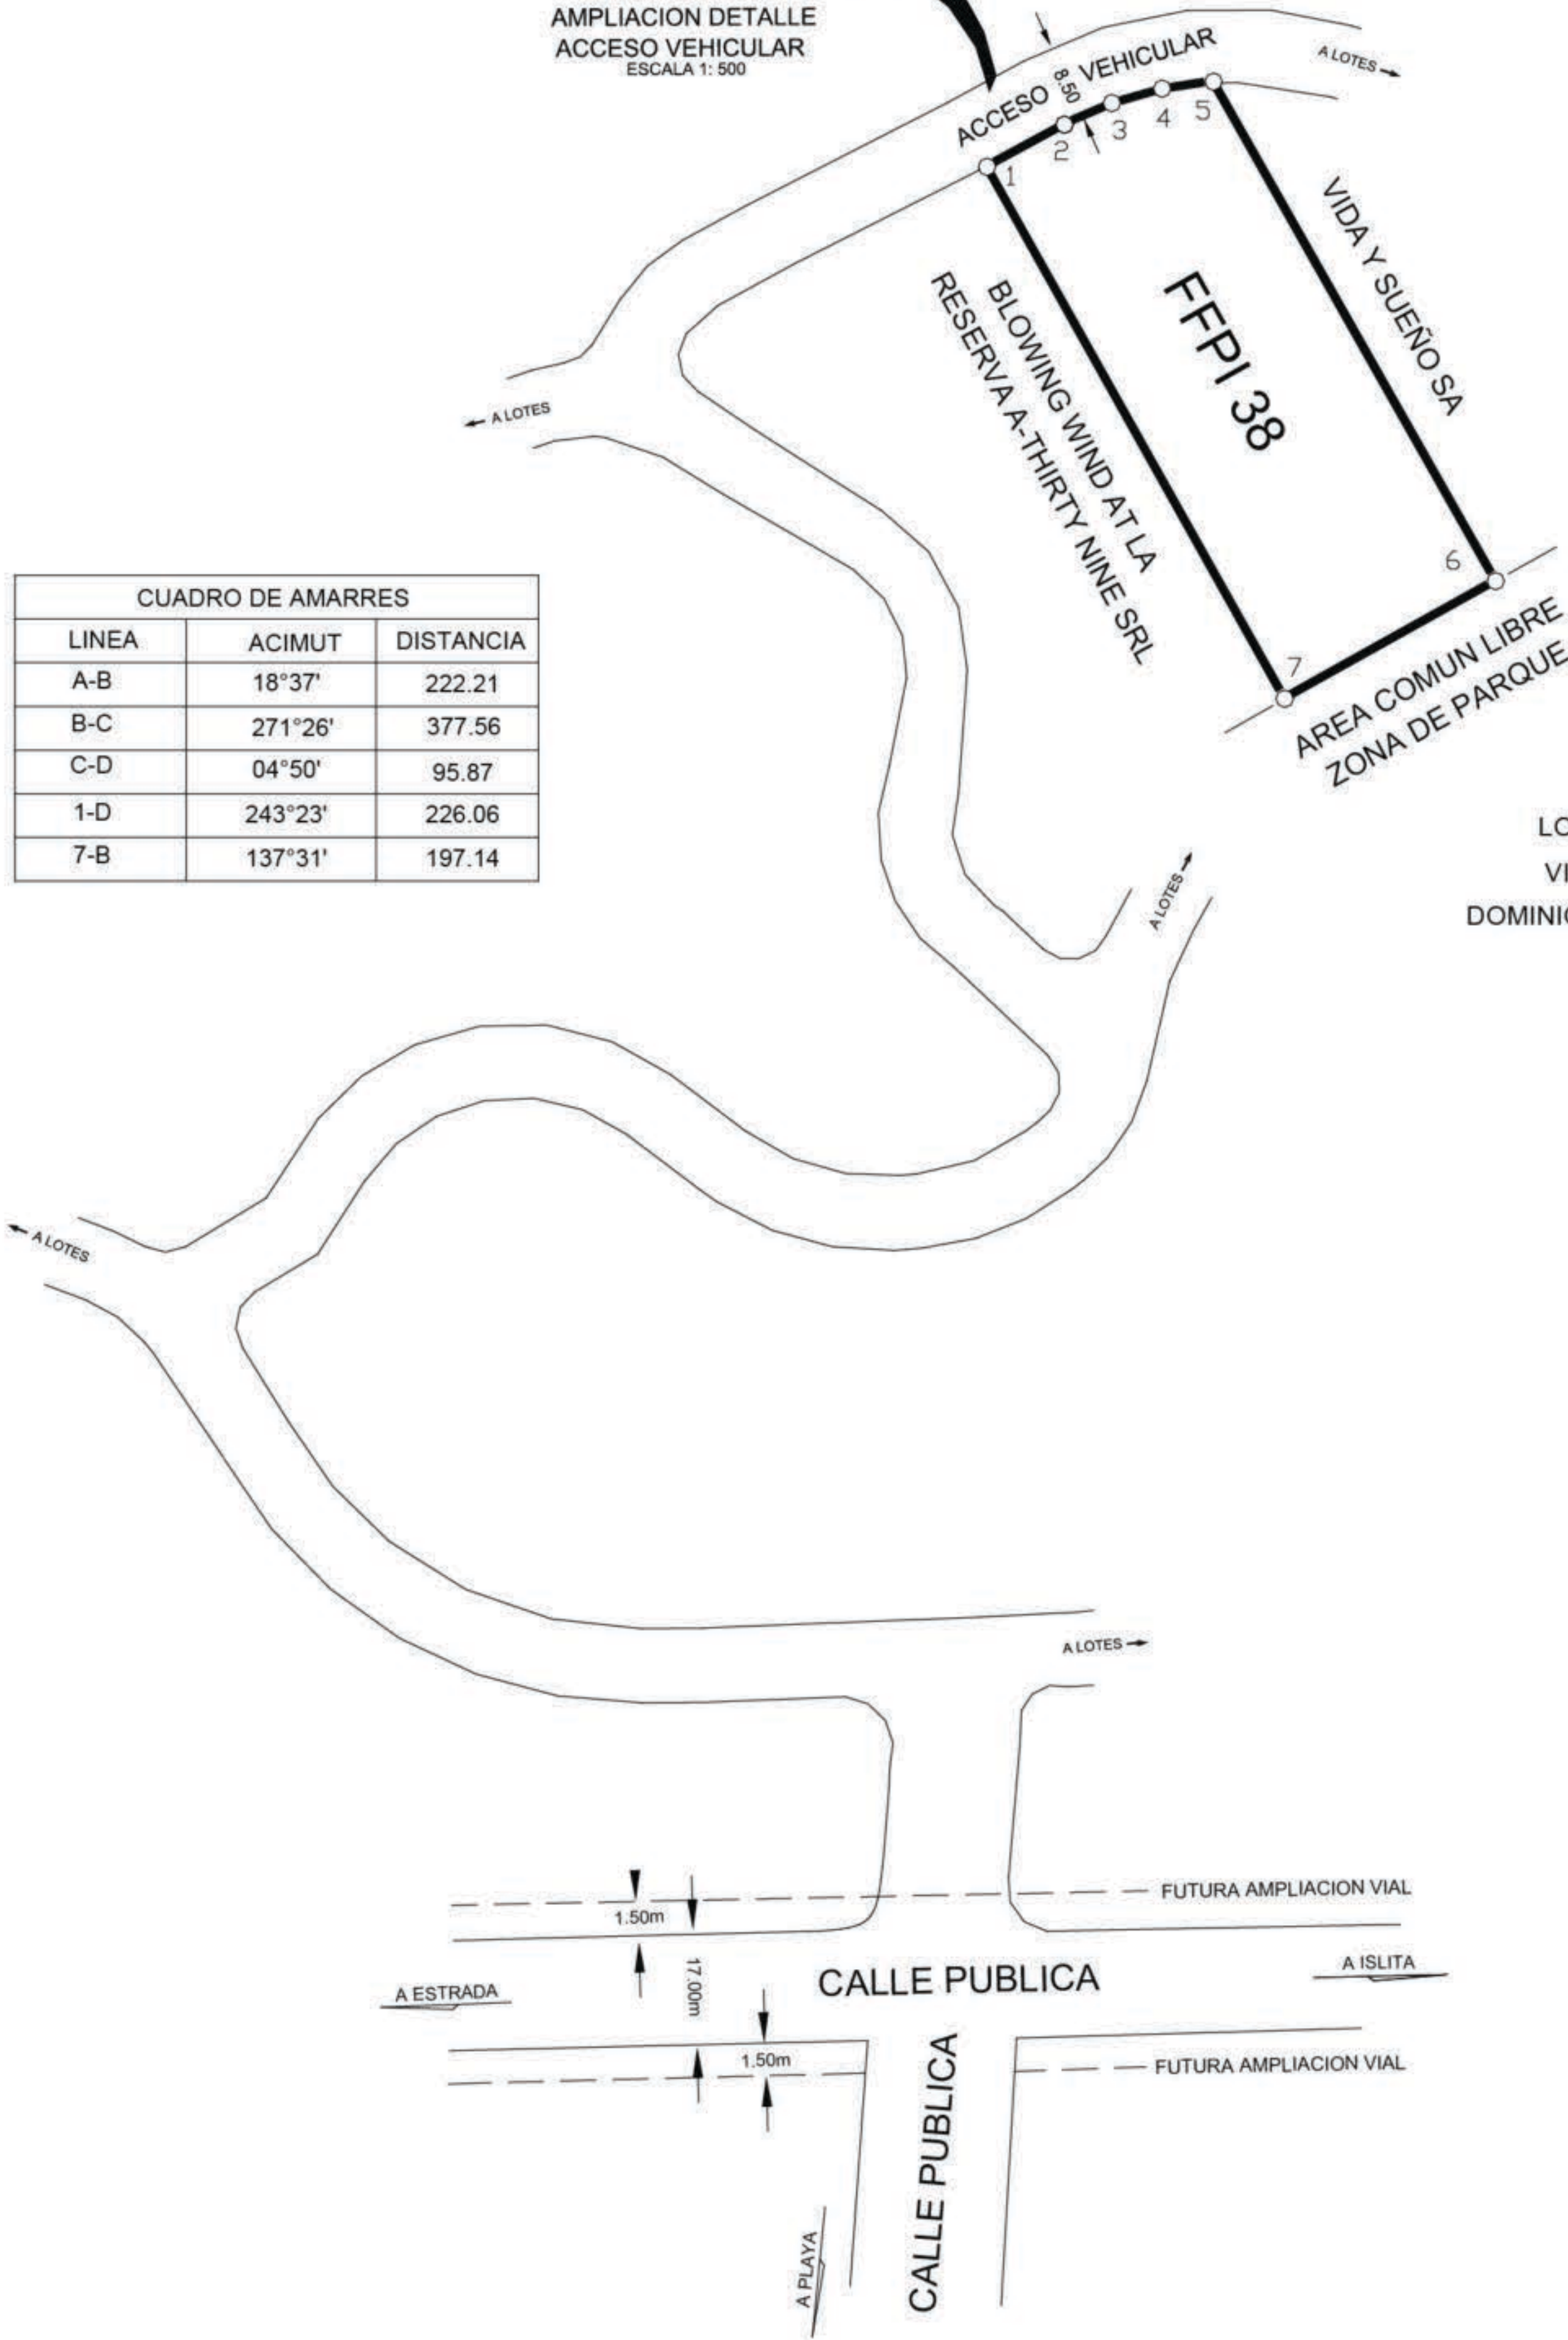

AMPLIACION DETALLE
ACCESO VEHICULAR
ESCALA 1: 500

CUADRO DE AMARRES		
LINEA	ACIMUT	DISTANCIA
A-B	18°37'	222.21
B-C	271°26'	377.56
C-D	04°50'	95.87
1-D	243°23'	226.06
7-B	137°31'	197.14



LINEA	ACIMUT	DISTANCIA
1 - 2	61° 22'	10.10
2 - 3	65° 34'	5.96
3 - 4	73° 58'	5.98
4 - 5	82° 21'	5.94
5 - 6	150° 30'	65.66
6 - 7	240° 52'	27.67
7 - 1	330° 45'	69.77

TODAS LAS DISTANCIAS ESTAN DADAS EN METROS
LEVANTAMIENTO POLAR POLIGONAL ABIERTA
ERROR ANGULAR 0° 01' ERROR LINEAL 0.01m
TODOS SUS VERTICES SON EXISTENTES

MODIFICA AL PLANO CATASTRADO G-1302450-2008
DE FINCA MATRIZ

FFPI = FINCA FILIAL PRIMARIA INDIVIDUALIZADA
LOS PUNTOS A, C Y D SON VERTICES DE LA FINCA MATRIZ
EL PUNTO B ES UN PIN VARILLA DE HIERRO EMPOTRADO
ENTRE ACERA Y LINEA DE PROPIEDAD DEL LOTE 22

FINCA FILIAL PRIMARIA INDIVIDUALIZADA N° 38



LOS JUEGOS INFANTILES, PARQUES AREAS RECREATIVAS, ACERAS Y CASETAS DE
VIGILANCIA, SON AREAS COMUNES Y PROPIEDAD DE LOS CONDOMINIOS DEL CON-
DOMINIO RESIDENCIAL HORIZONTAL FINCAS FILIALES PRIMARIAS INDIVIDUALIZADAS DE
LA RESERVA CAMARONAL SECTOR MONTAÑA
FINCA FILIAL CON DESTINO HABITACIONAL
DISTANCIA FRENTE A ACCESO VEHICULAR DEL PUNTO 1 AL 6= 27.99m.

DISEÑO DE SITIO

CONDOMINIO RESIDENCIAL HORIZONTAL
LA RESERVA CAMARONAL MONTAÑA

ZONA DE PARQUE
Y PROTECCION

Escala 1:7500

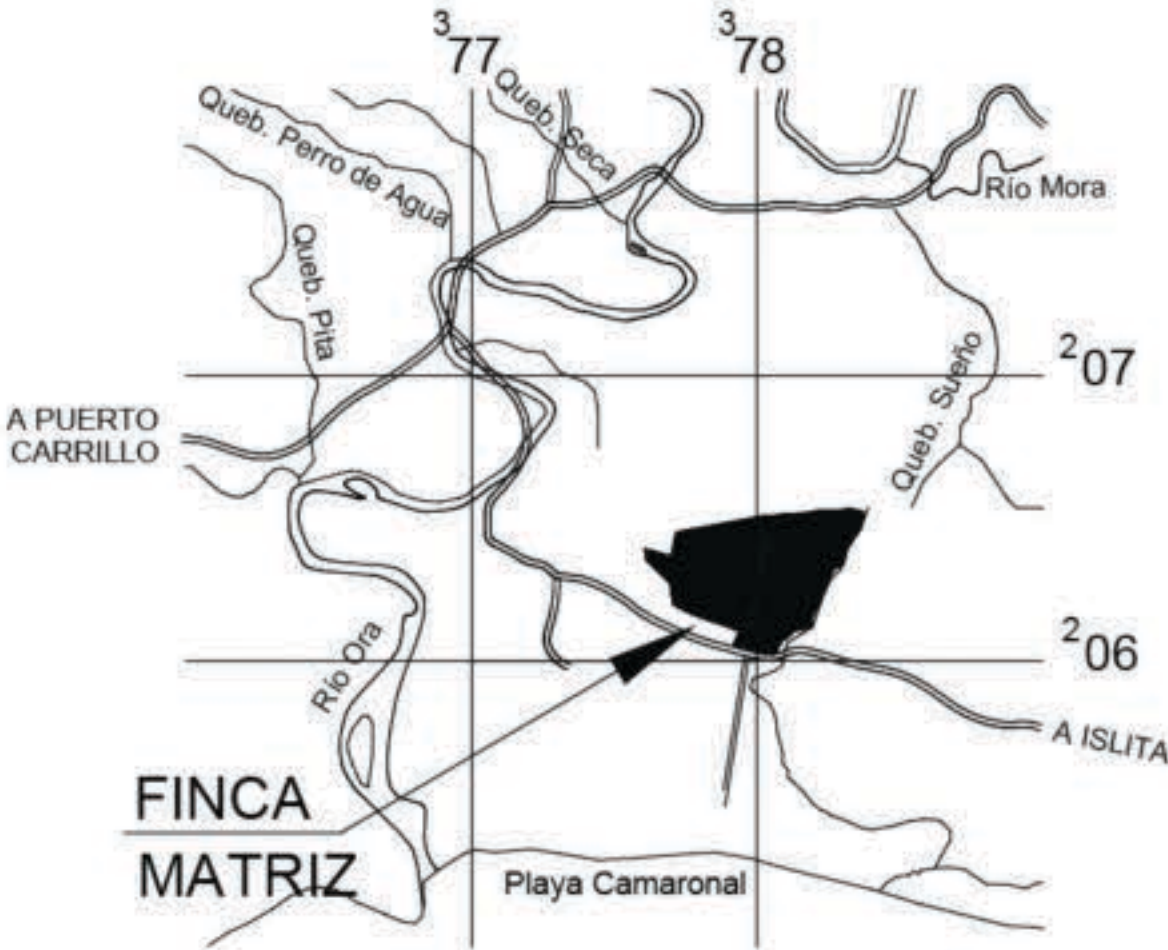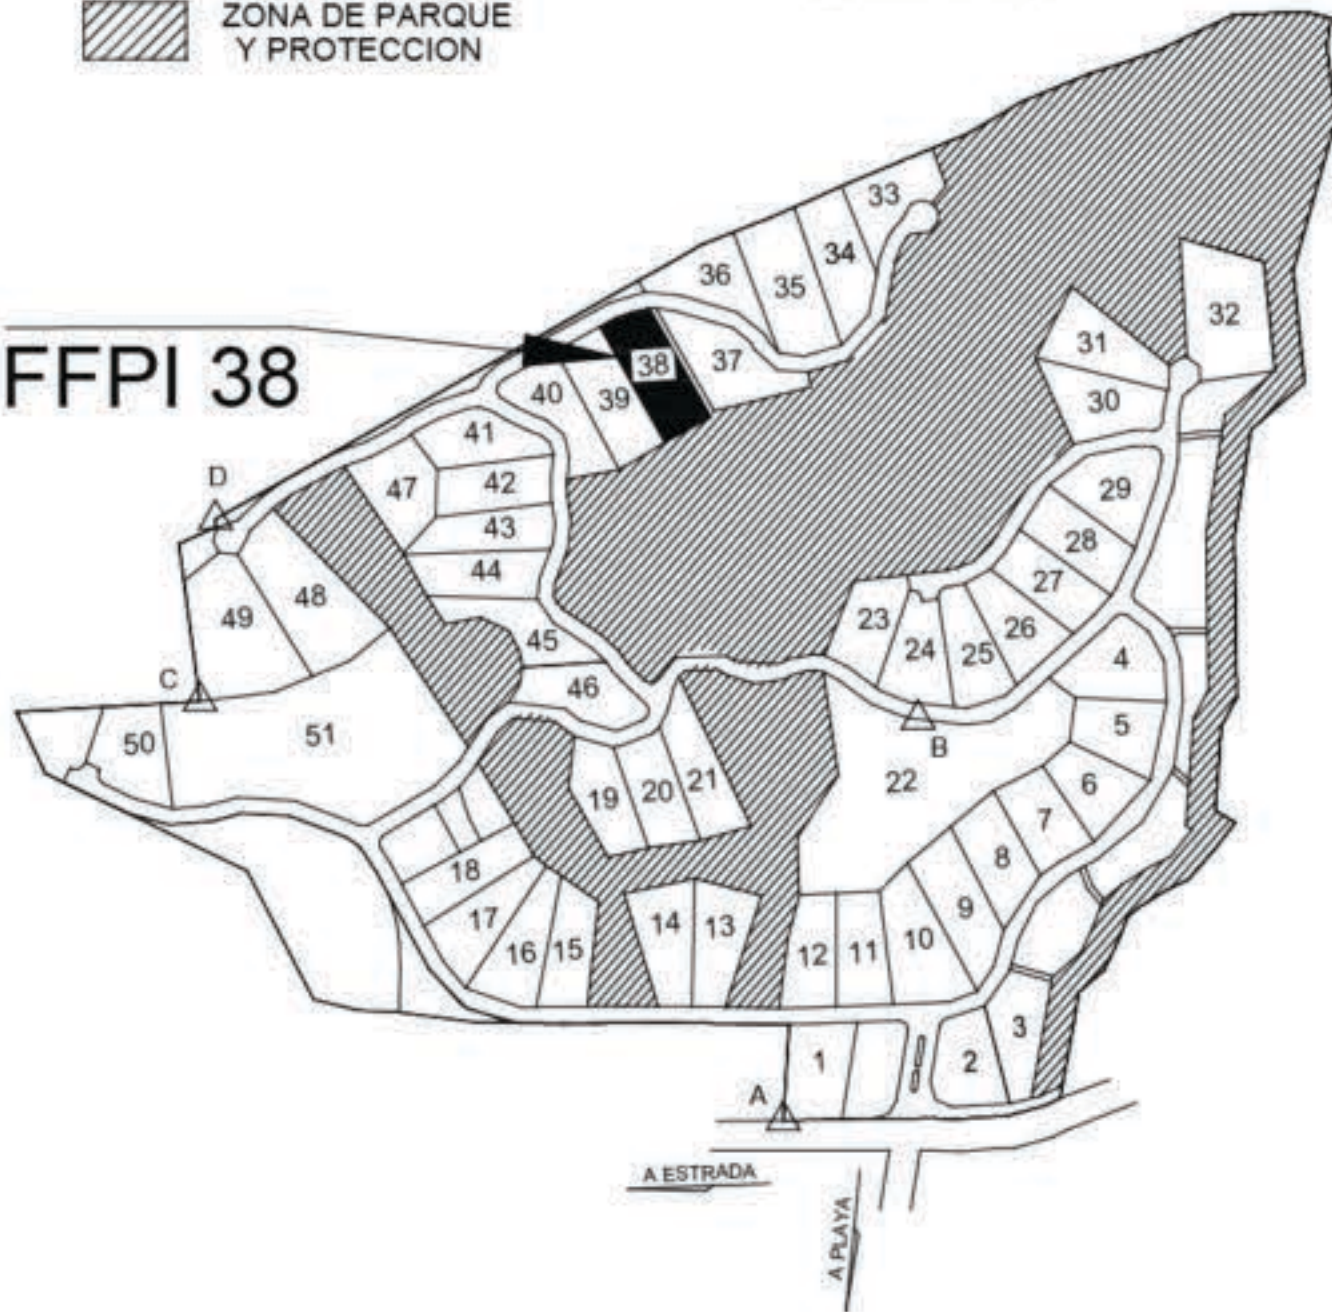

UBICACION GEOGRAFICA
Hoja cartográfica CERRO AZUL IGN
Escala 1:50000

REGIMEN EN CONDOMINIO

CONDOMINIO RESIDENCIAL HORIZONTAL FINCAS FILIALES
PRIMARIAS INDIVIDUALIZADAS LA RESERVA CAMARONAL SECTOR MONTAÑA

FOLIO REAL FINCA MATRIZ

5003281 M-000

AREA SEGUN REGISTRO 231214 m²

FOLIO REAL FINCA FILIAL

5098626 F-000

AREA SEGUN REGISTRO 1895.15m²

Area

1895m²

Situado en CAMARONAL
Distrito 3° ZAPOTAL
Cantón 9° NANDAYURE
Provincia 5° GUANACASTE

Jorge Edo. Carranza Soto
Perito Topógrafo UdeCR PT2583

Protocolo Tomo

Folio

Fecha DICIEMBRE 2016

Escalas Indicadas

Archivo 16121160