


LINEA	ACIMUT	DISTANCIA
1 - 2	201° 20'	10.03
2 - 3	206° 39'	6.13
3 - 4	211° 53'	11.66
4 - 5	225° 51'	59.29
5 - 6	32° 37'	21.37
6 - 7	35° 56'	6.45
7 - 1	126° 15'	56.17

CODIGO APC
NUMERO 76952

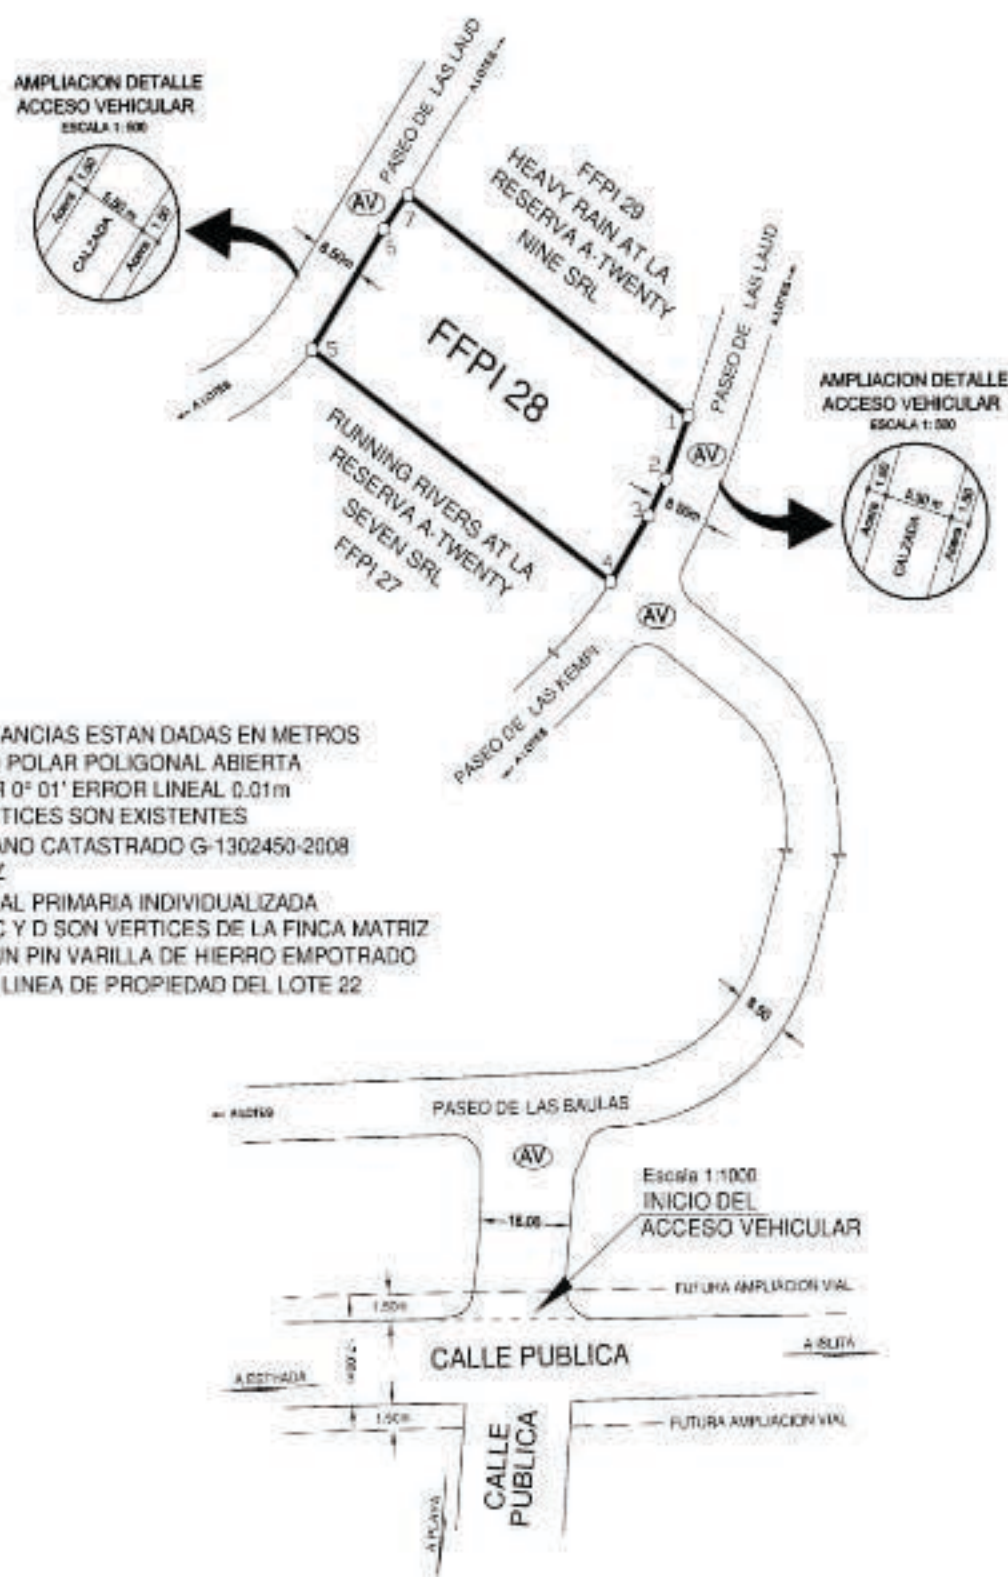

TODAS LAS DISTANCIAS ESTAN DADAS EN METROS
LEVANTAMIENTO POLAR POLIGONAL ABIERTA
ERROR ANGULAR 0° 01' ERROR LINEAL 0.01m
TODOS SUS VERTICES SON EXISTENTES
MODIFICA AL PLANO CATASTRADO G-1302450-2008
DE FINCA MATRIZ

FFPI = FINCA FILIAL PRIMARIA INDIVIDUALIZADA
LOS PUNTOS A, C Y D SON VERTICES DE LA FINCA MATRIZ
EL PUNTO B ES UN PIN VARILLA DE HIERRO EMPOTRADO
ENTRE ACERA Y LINEA DE PROPIEDAD DEL LOTE 22



(AV) ACCESO VEHICULAR

FINCA FILIAL PRIMARIA INDIVIDUALIZADA N° 28

LOS JUEGOS INFANTILES, PARQUES AREAS RECREATIVAS, ACERAS Y CASSETAS DE VIGILANCIA, SON AREAS COMUNES Y PROPIEDAD DE LOS CONDOMINOS DEL ANTEPROYECTO CONDOMINIO RESIDENCIAL HORIZONTAL FINCAS FILIALES PRIMARIAS INDIVIDUALIZADAS LA RESERVA CAMARONAL MONTAÑA

FINCA FILIAL CON DESTINO HABITACIONAL

DISTANCIA FRENTE A ACCESO VEHICULAR DEL PUNTO 1 AL 4= 27.82m

REGIMEN EN CONDOMINIO

PROYECTO CONDOMINIO RESIDENCIAL HORIZONTAL FINCAS FILIALES PRIMARIAS INDIVIDUALIZADAS LA RESERVA CAMARONAL MONTAÑA

Situado en CAMARONAL
Distrito 3° ZAPOTAL
Cantón 9° NANDAYURE
Provincia 5° GUANACASTE

Area **1615m²**

Jorge Edo. Carranza Solo
Perito Topógrafo UdeCR P12583

Protocolo Tomo 19601 Folio 150

Fecha DICIEMBRE 2016

Escala Indicada

Archivo 16121160

